




平面図

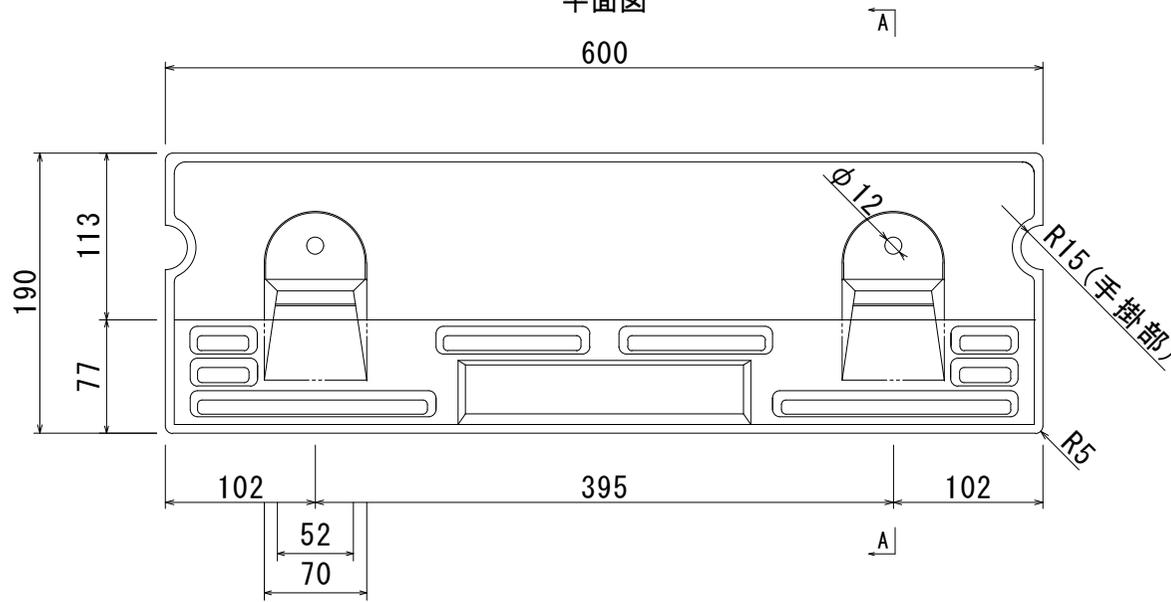


A-A断面図

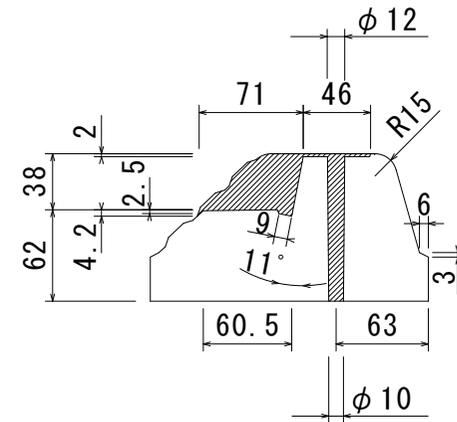


正面図

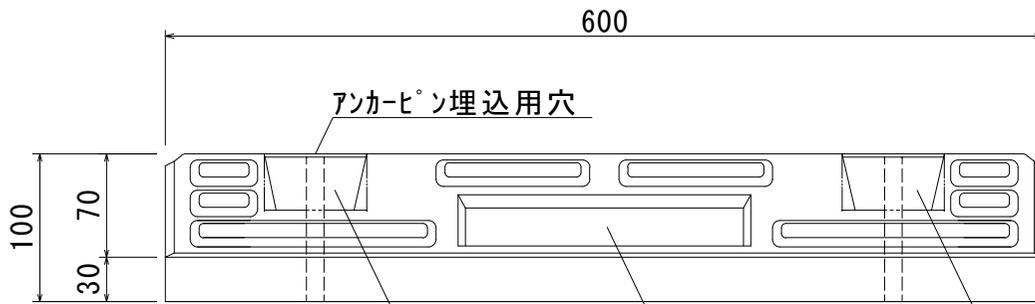


側面図

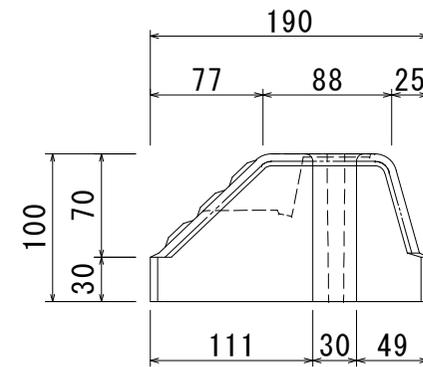


キャップ付リフレクター

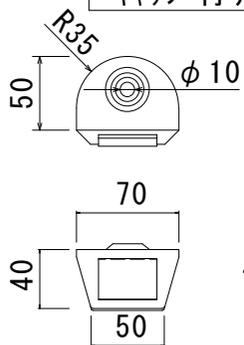

反射板

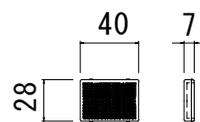

アンカーピン

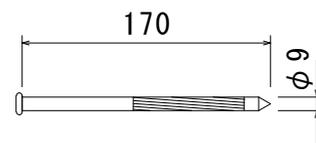

リフレクター取付(現場)

製品重量: 19kg

品名	OKパーキング OKPC(V)			
承認	検図	設計	縮尺	1/5
株式会社 オーイケ				図番
				OKPC(V)

※リフレクター及び反射板は現場で取り付けて下さい。