



OKパーキング PF120 (基礎一体型) 構造図


平面図

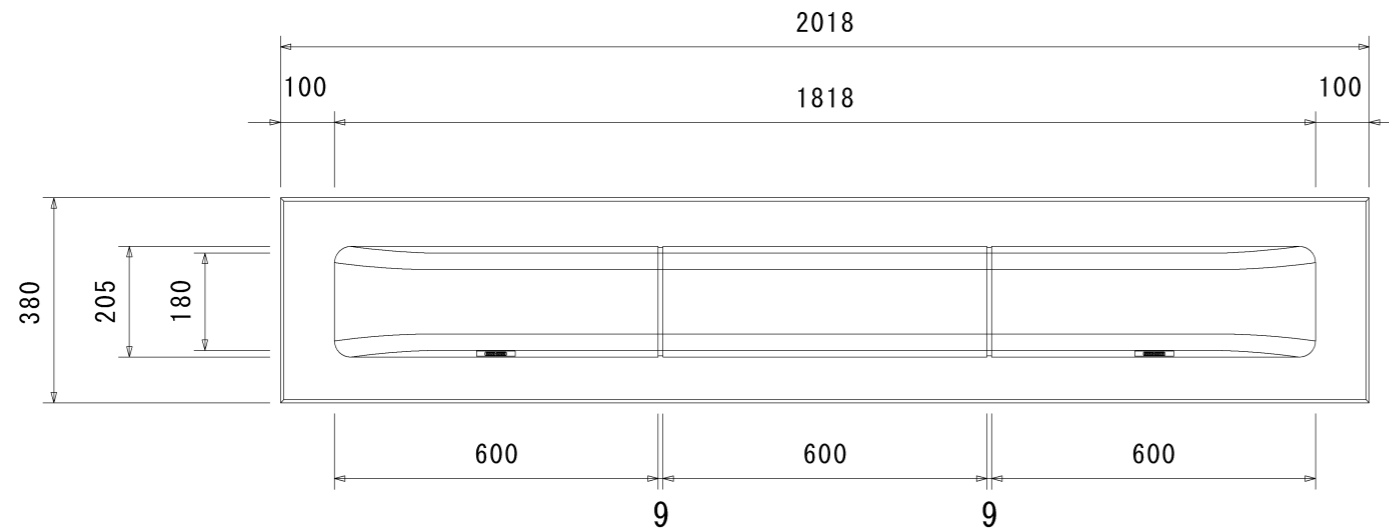


反射板取付プレート詳細図

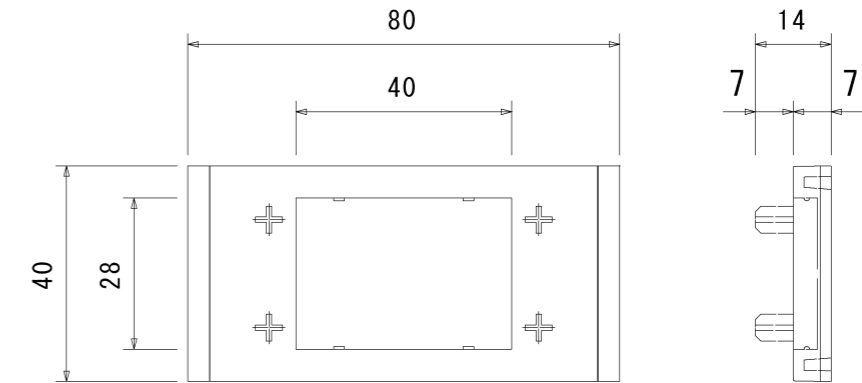


側面図

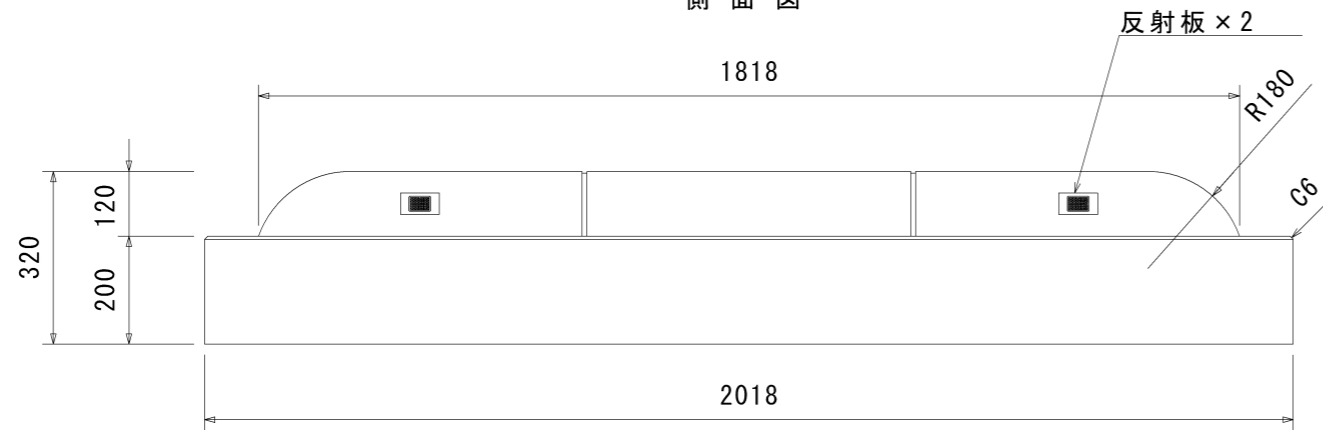


反射板詳細図

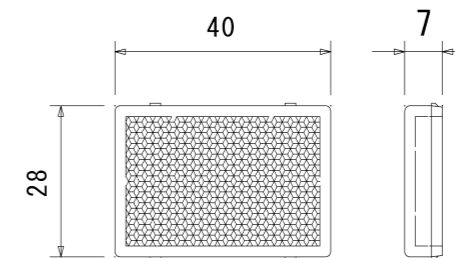

側面図

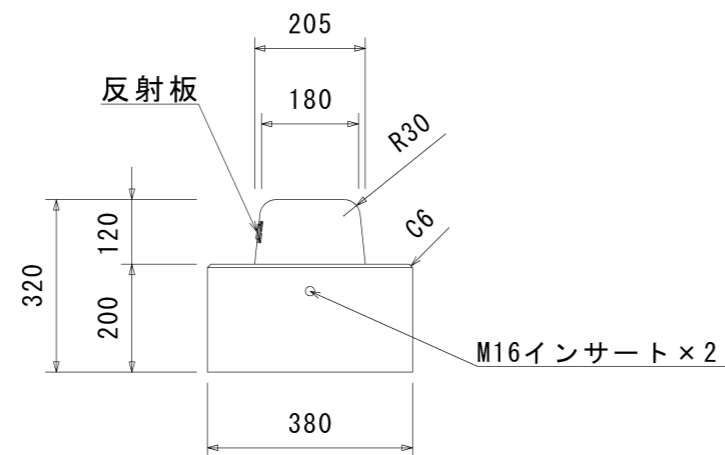


参考重量 470kg

品名	OKパーキング OKPF120 (基礎一体型)	承認	検図	設計	縮尺	1/20
 株式会社 オーイケ						図番
						OKPF-1


OKパーキング PF120ショート中間（基礎一体型） 構造図

ショート（左右兼用）


平面図

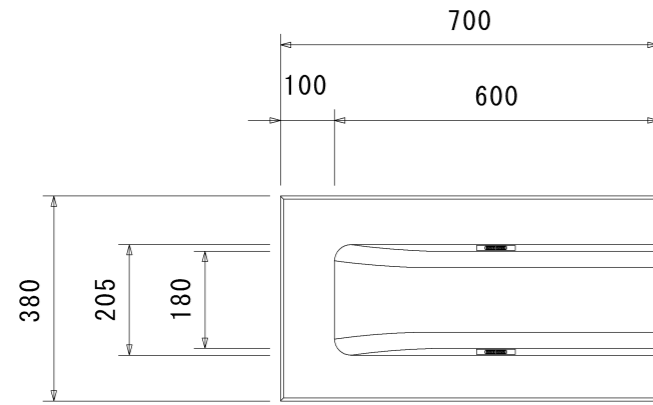

側面図

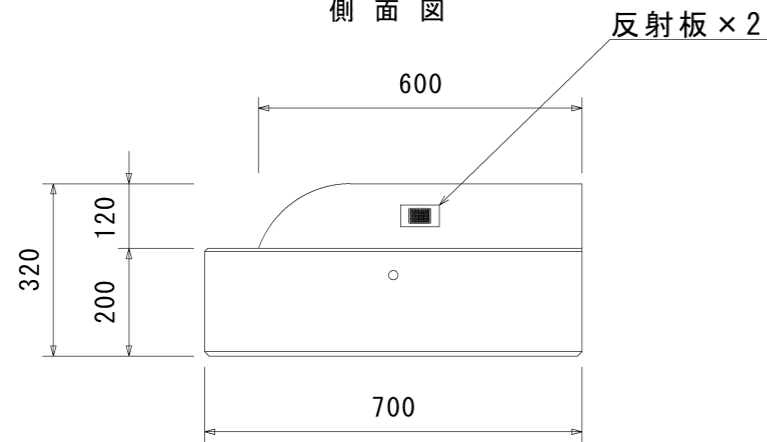


側面図

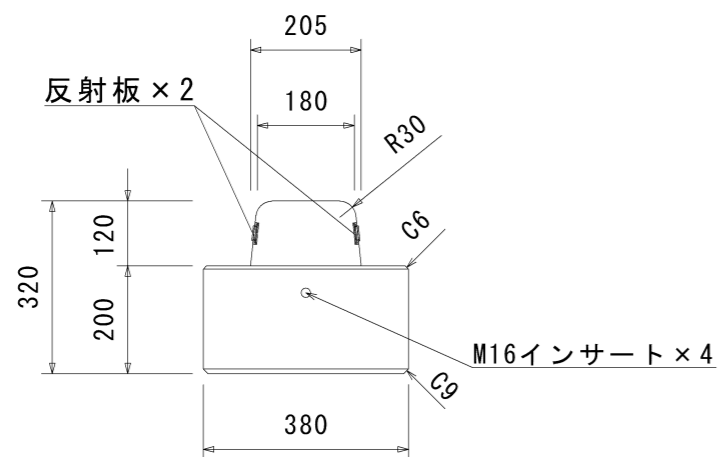


中間


平面図

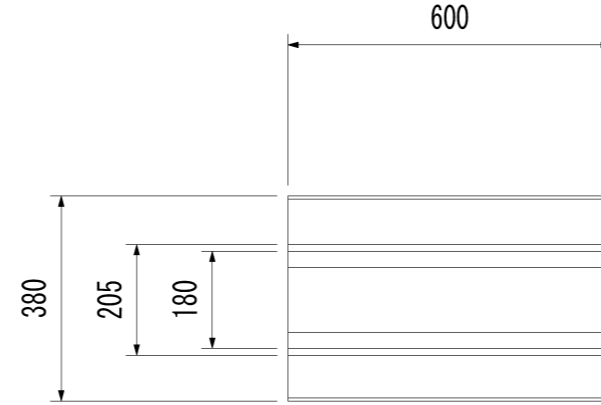


側面図

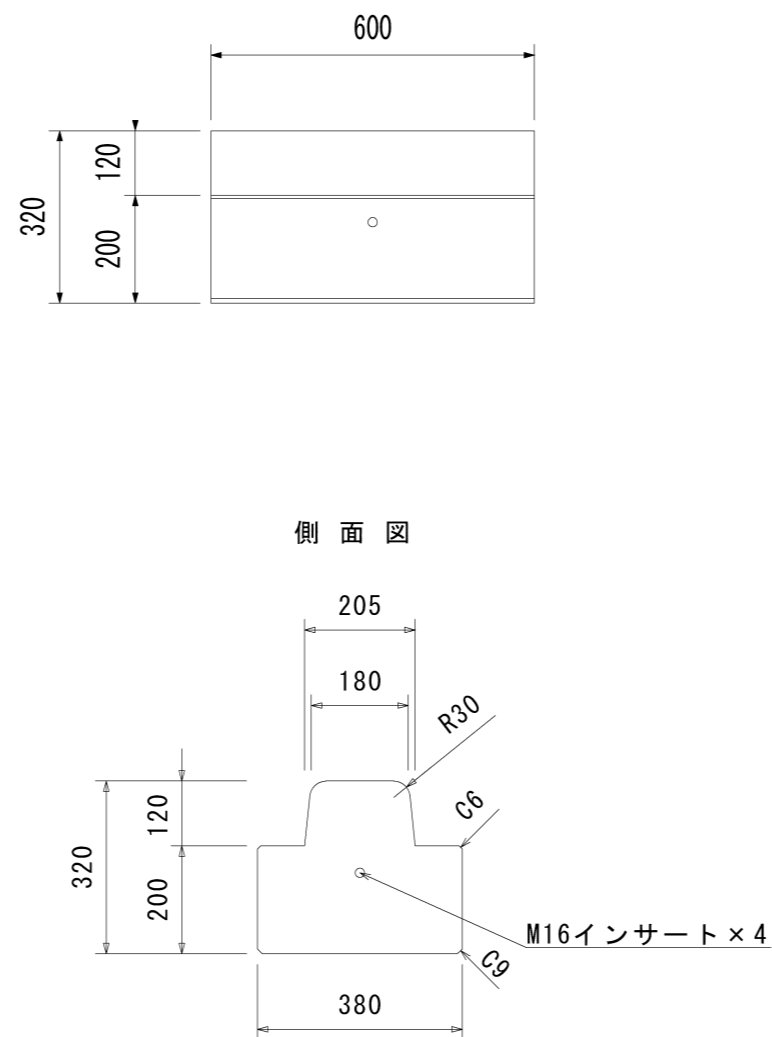


反射板取付プレート詳細図

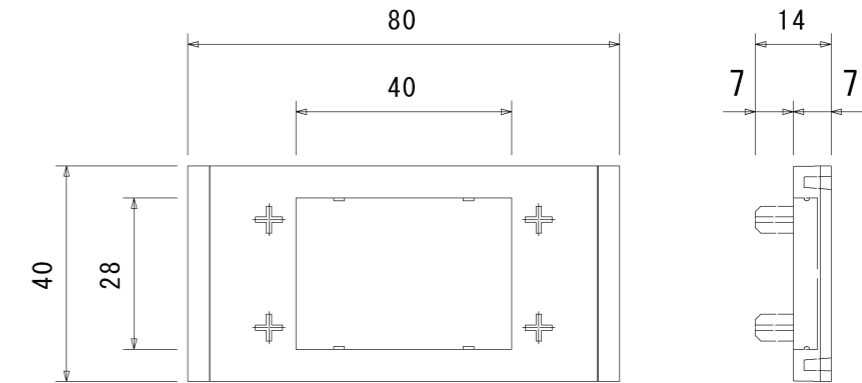

反射板詳細図

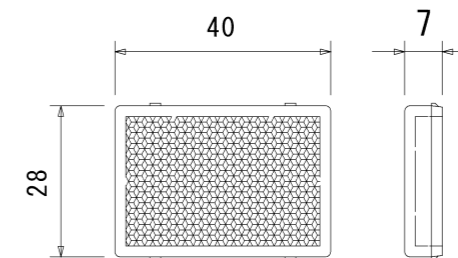

参考重量 160 × 2個 = 320kg

品名	OKパーキング OKPF120ショート（基礎一体型）	承認	検図	設計	縮尺	1/20
 株式会社 オーイケ					図番	OKPF-2