



# OKパーキング PF-100 (基礎一体型) 構造図


平面図

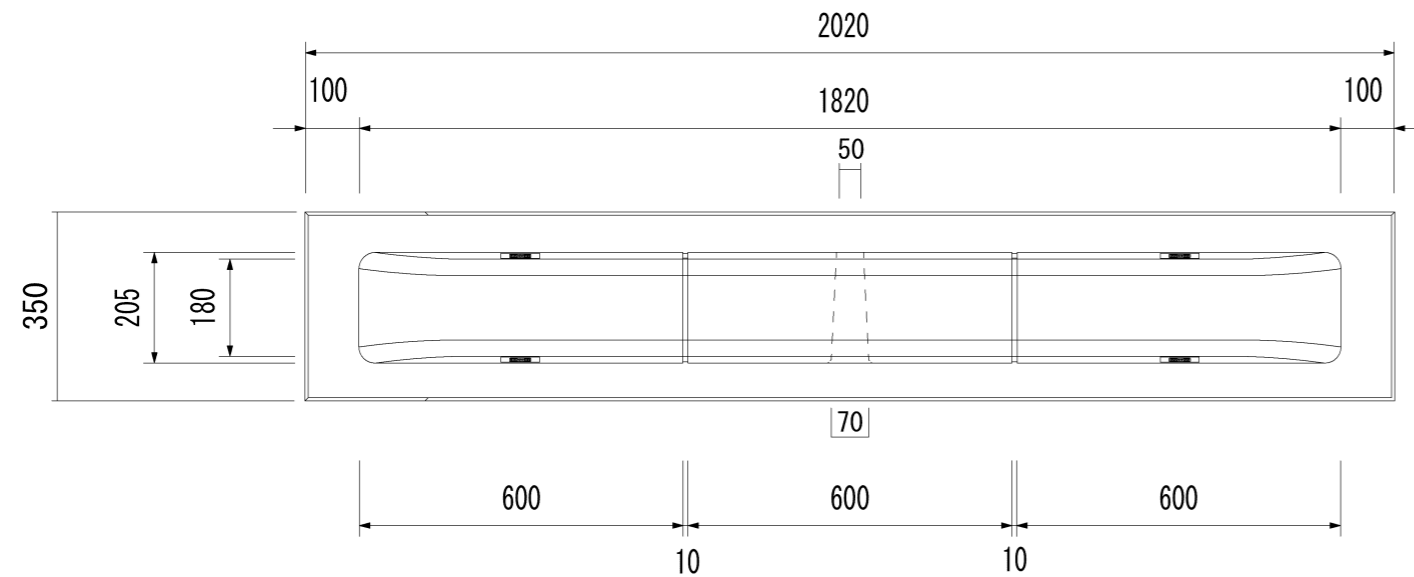


側面図

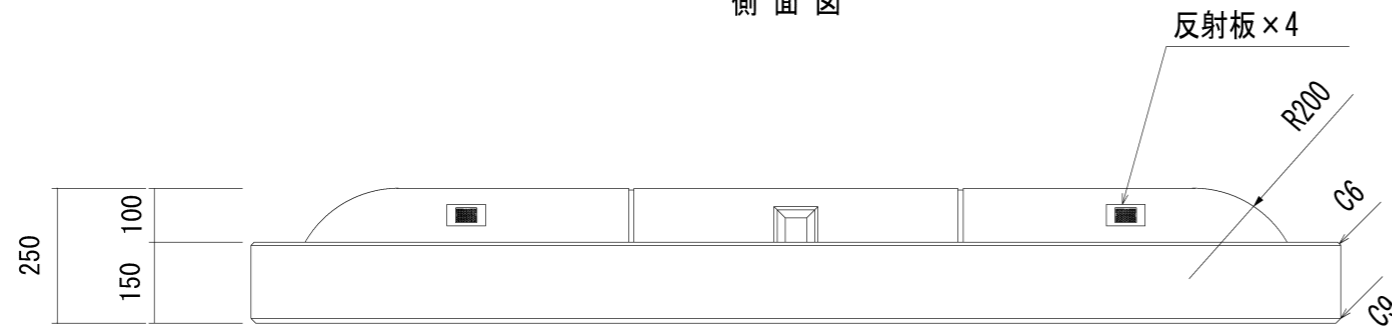


側面図

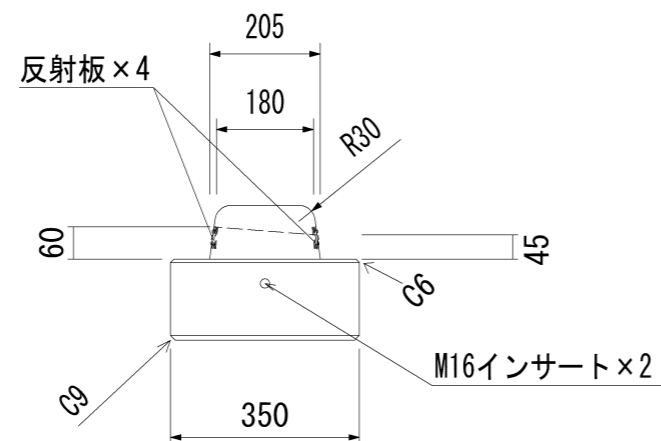


反射板取付プレート詳細図

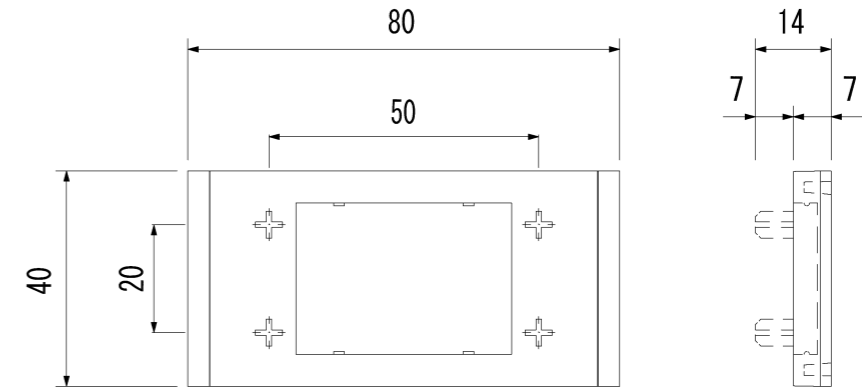










反射板詳細図

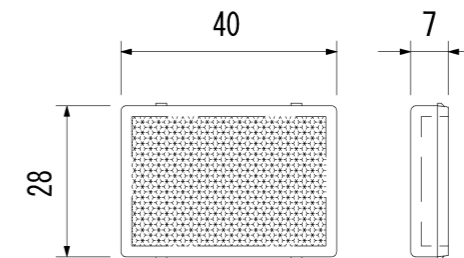


参考重量 310kg

品名	OKパーキング OKPF-100 (基礎一体型)	承認	検図	設計	縮尺	1/20
 株式会社 オーイケ					図番	OKPF-1

# OKパーキング PF-100ショート中間（基礎一体型） 構造図

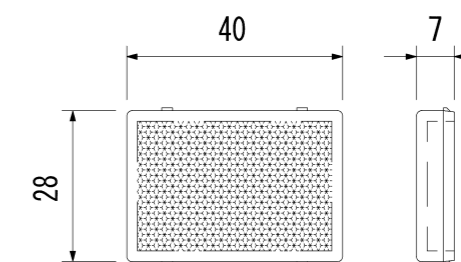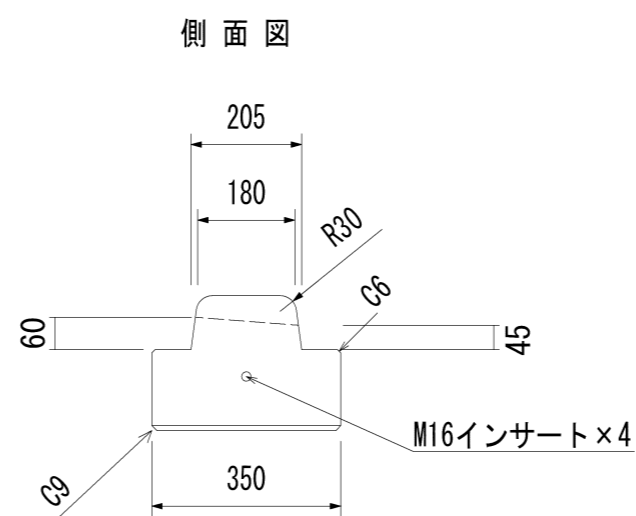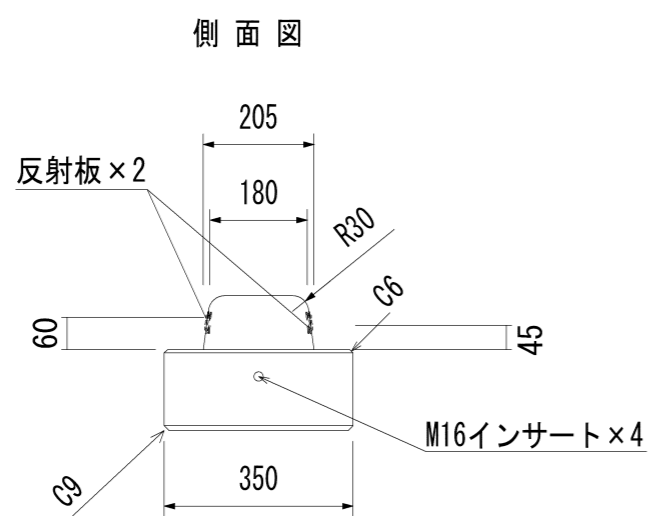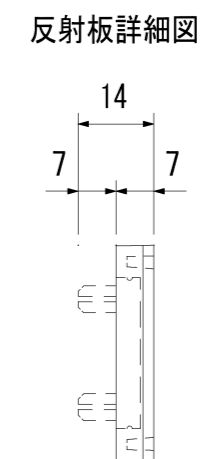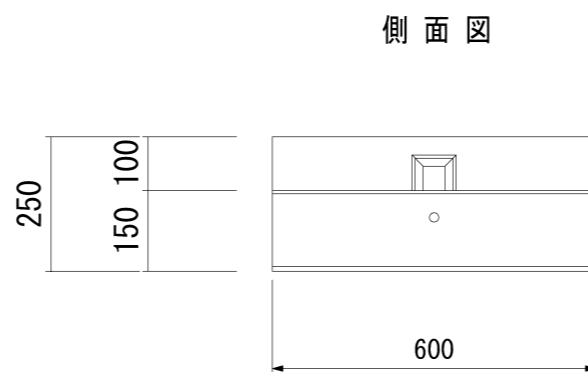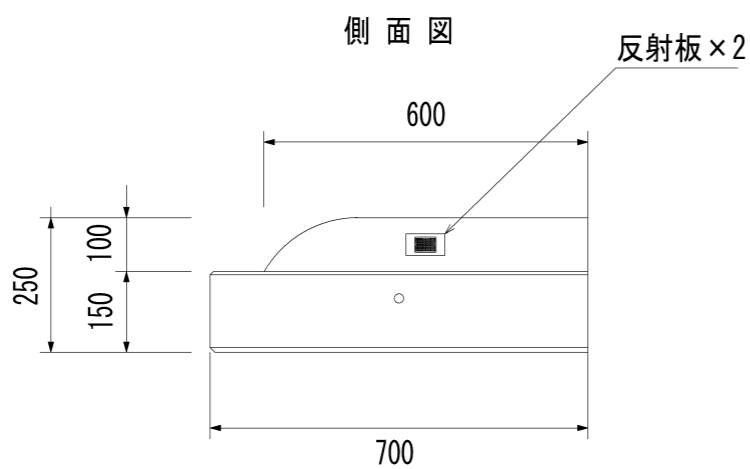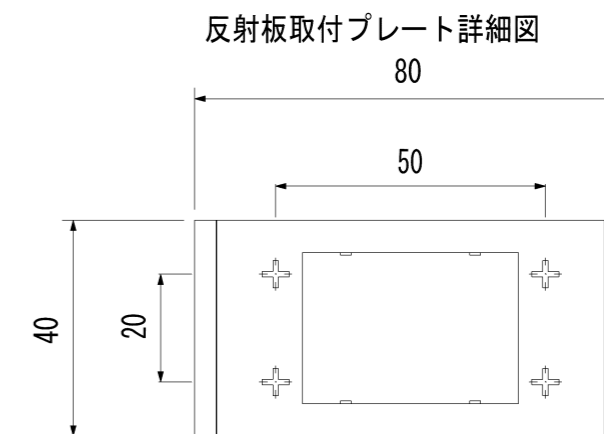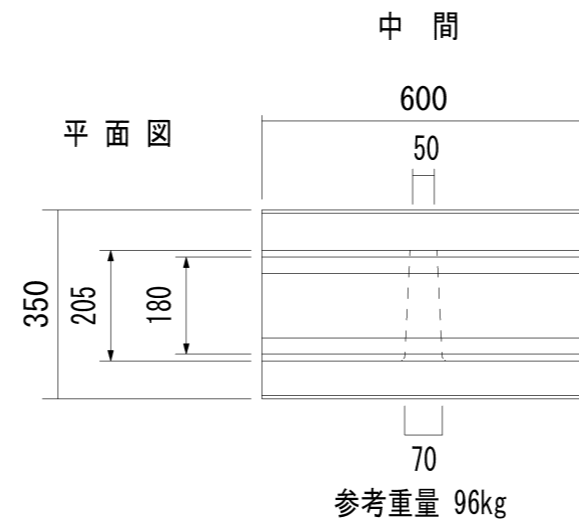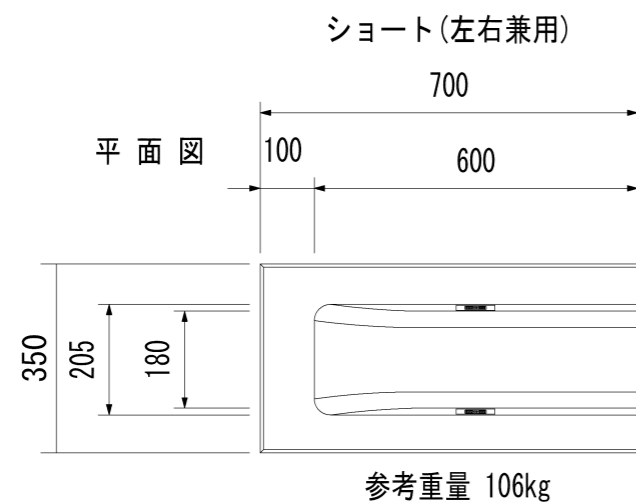

品名	OKパーキング OKPF-100ショート(基礎一体型)	承認	検図	設計	縮尺	1/20
 株式会社 オーイケ					図番	OKPF-2