

# OK式 レールベース


L=2000 型式：A650-22-逸走防止

S=1:20


コンクリート	f' ck=30m/mm <sup>2</sup>
鉄筋	SD295
地盤 N値	5 以上
ベース長	2.0m

※上記設計条件以外はご相談ください。


側面図

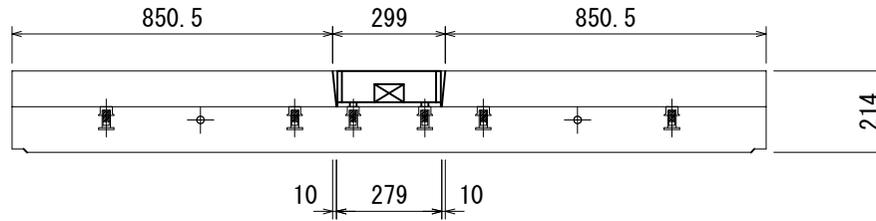


断面図

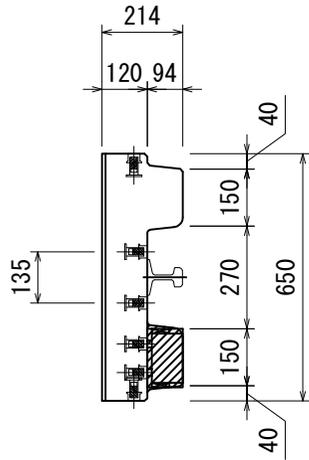

平面図


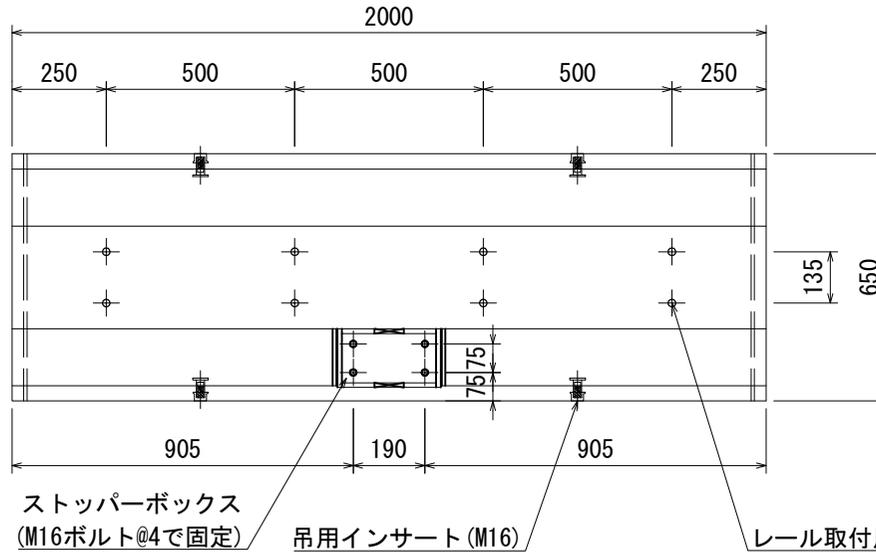


M16-50インサート詳細図

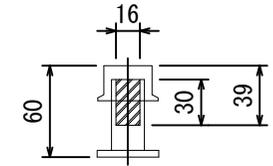

ネジ部有効深さ39mm

ストッパーボックス詳細図

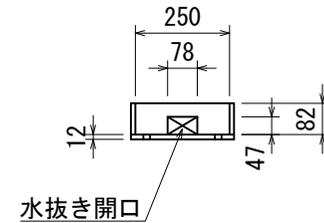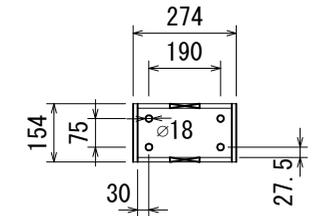

型 式	定格荷重	走行レール	レール余長 (終点車輪より)	取付用インサート	最大車輪荷重 (1輪)	参考重量 (2m)
A650-22S	5.0t	22 kg/m	1.20 m	M16-50	7.4t	505kg

※レール取付用ボルトはレール取付用インサートの有効深さと取付金具の厚みを考慮してご用意ください。

品 名	OK式レールベース				
承 認	検 図	設 計	縮 尺	1:20	
株式会社 オーイケ					図 番 OKRB-A-S

# OK式 レールベース


L=2000 型式：B650-30-逸走防止

S=1:20


コンクリート	f' ck=30m/mm2
鉄筋	SD295
地盤 N値	5 以上
ベース長	2.0m

※上記設計条件以外はご相談ください。

側面図

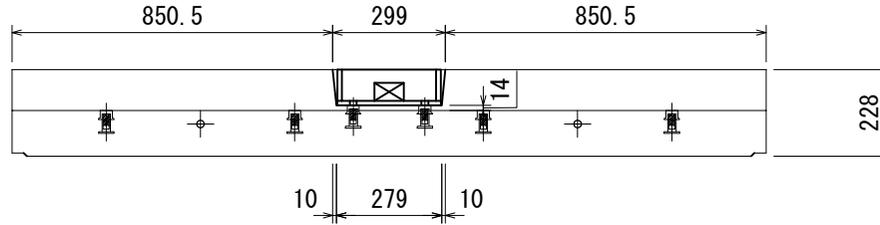


M16-50インサート詳細図

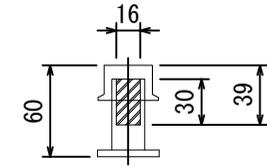


ネジ部有効深さ39mm


断面図

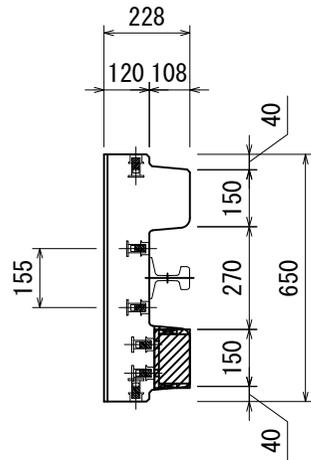

平面図

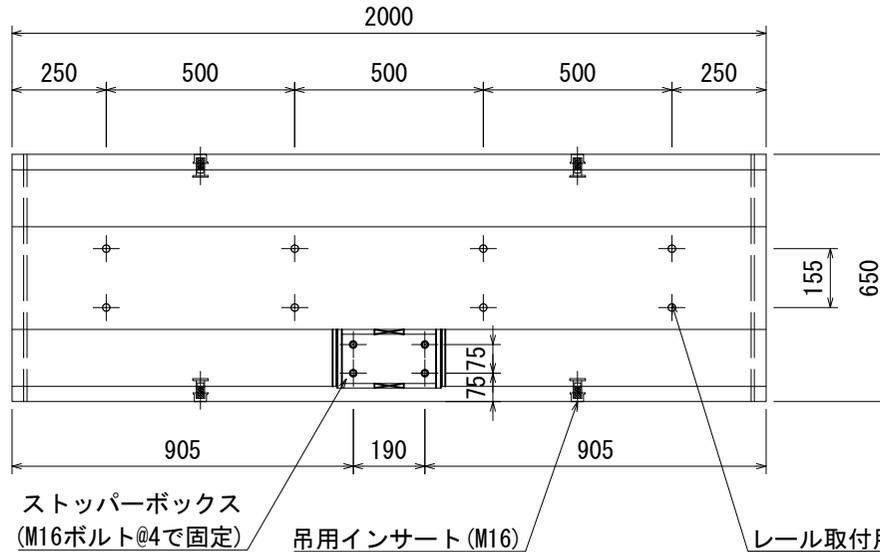

ストッパーボックス詳細図

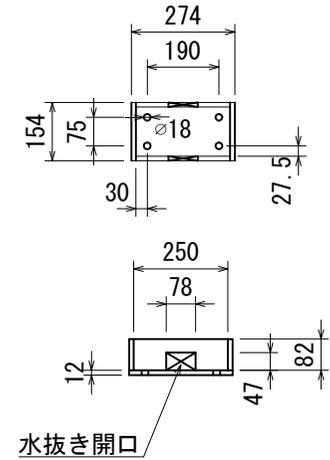

型 式	定格荷重	走行レール	レール余長 (終点車輪より)	取付用インサート	最大車輪荷重 (1輪)	参考重量 (2m)
B650-30S	10.0t	30 kg/m	1.30 m	M16-50	11.1t	525kg

※レール取付用ボルトはレール取付用インサートの有効深さと取付金具の厚みを考慮してご用意ください。

品 名	OK式レールベース				
承認	検 図	設 計	縮 尺	1:20	
株式会社 オーイケ					図 番 OKRB-B-S

# OK式 レールベース


L=2000 型式：C800-37-逸走防止

S=1:20


コンクリート	f' ck=30m/mm2
鉄筋	SD295
地盤 N値	5 以上
ベース長	2.0m

※上記設計条件以外はご相談ください。


側面図

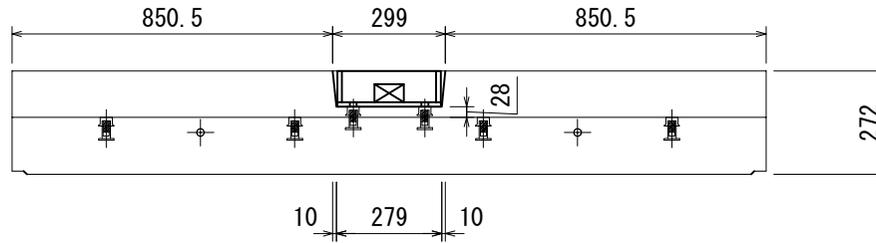


平面図

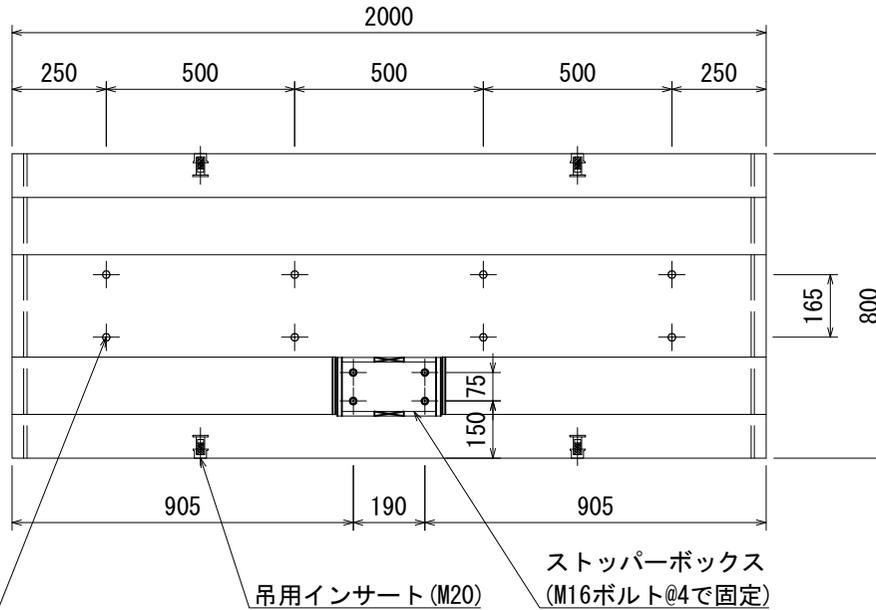

断面図

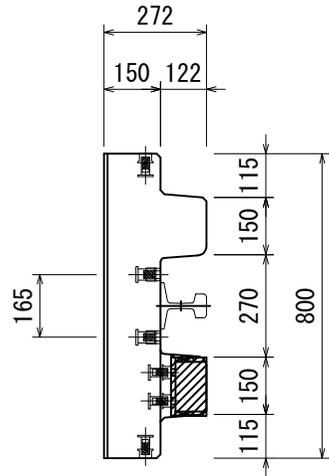


M20-50インサート詳細図

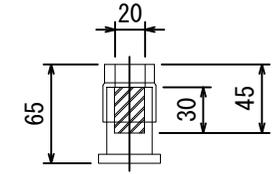

ネジ部有効深さ45mm

ストッパーボックス詳細図

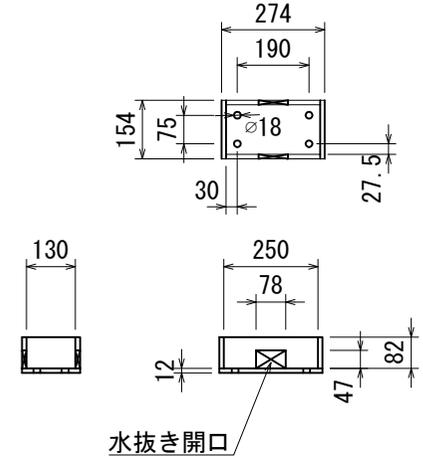

型式	定格荷重	走行レール	レール余長 (終点車輪より)	取付用インサート	最大車輪荷重 (1輪)	参考重量 (2m)
C800-37S	20.0t	37 kg/m	2.20 m	M20-50	18.1t	750kg

※レール取付用ボルトはレール取付用インサートの有効深さと取付金具の厚みを考慮してご用意ください。

品名	OK式レールベース				
承認	検図	設計	縮尺	1:20	
株式会社 オーイケ					図番 OKRB-C-S

# OK式 レールベース


L=2000 型式：D950-30-逸走防止

S=1:20


コンクリート	f' ck=30m/mm <sup>2</sup>
鉄筋	SD295
地盤 N値	5 以上
ベース長	2.0m

※上記設計条件以外はご相談ください。


側面図

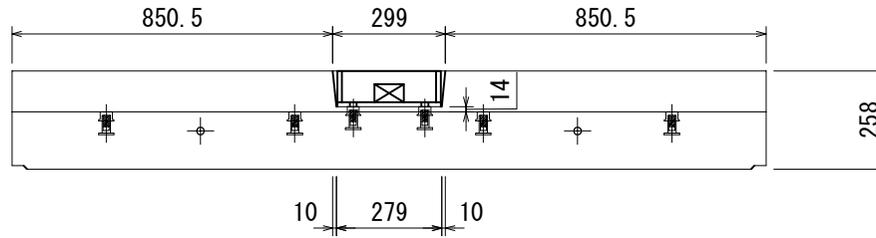


平面図

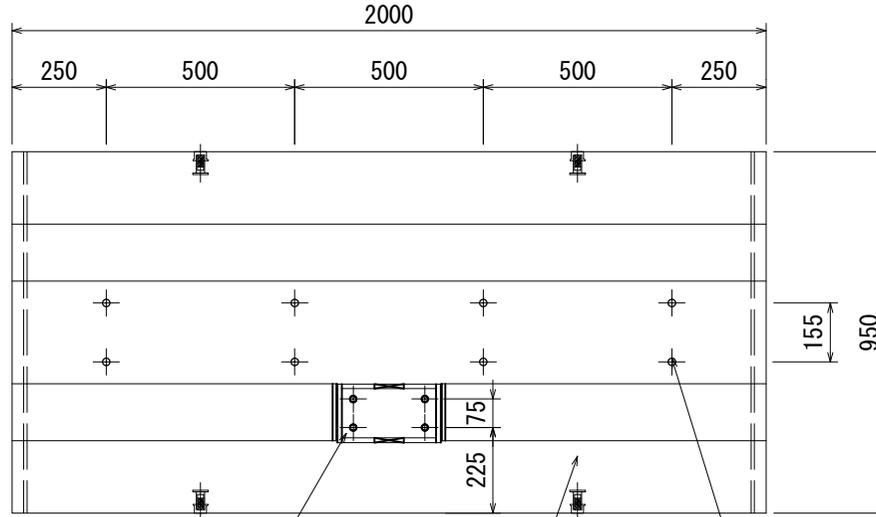

断面図


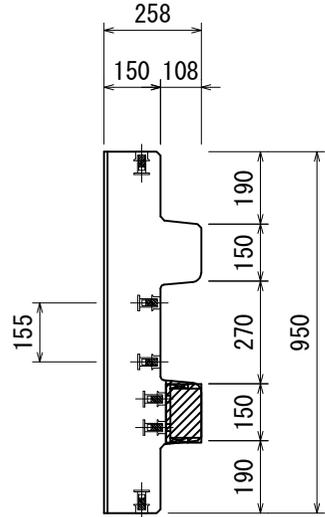


M16-50インサート詳細図

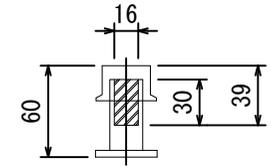

ネジ部有効深さ39mm

ストッパーボックス詳細図

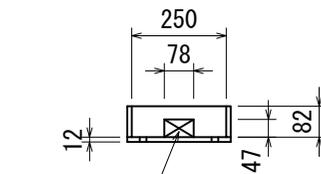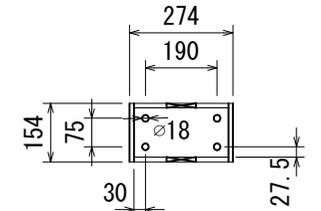

水抜き開口

ストッパーボックス  
(M16ボルト@4で固定)

吊用インサート (M16)

レール取付用インサート (M16-50)

型 式	定格荷重	走行レール	レール余長 (終点車輪より)	取付用インサート	最大車輪荷重 (1輪)	参考重量 (2m)
D950-30S	20.0t	30 kg/m	1.70 m	M16-50	17.4t	835kg

※レール取付用ボルトはレール取付用インサートの有効深さと取付金具の厚みを考慮してご用意ください。

品名	OK式レールベース				
承認	検図	設計	縮尺	1:20	
株式会社 オーイケ					図番
					OKRB-D-S