



OSスリット街路側溝 300×300 構造図 S=1/20


平面図

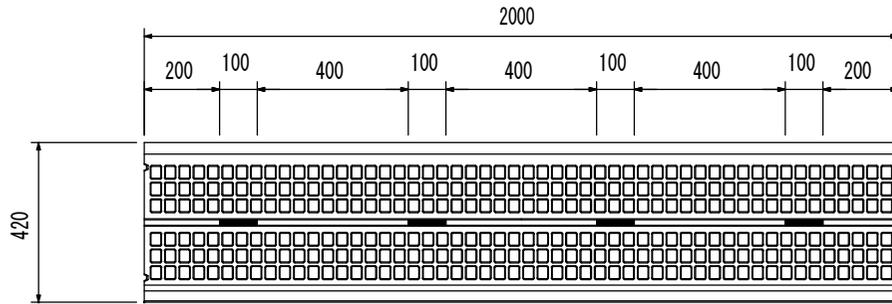


施工断面図

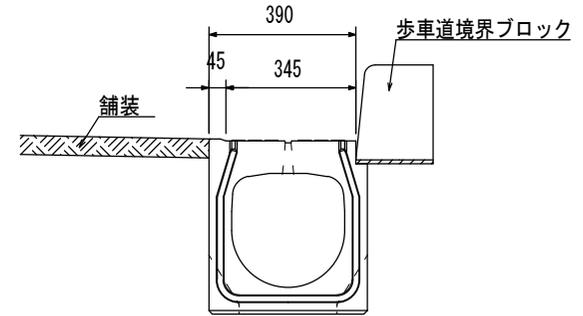


側面図

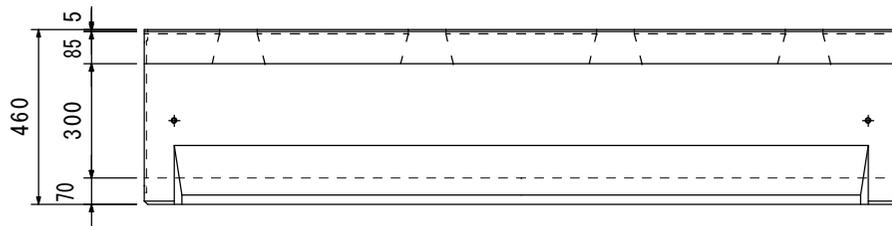

断面図

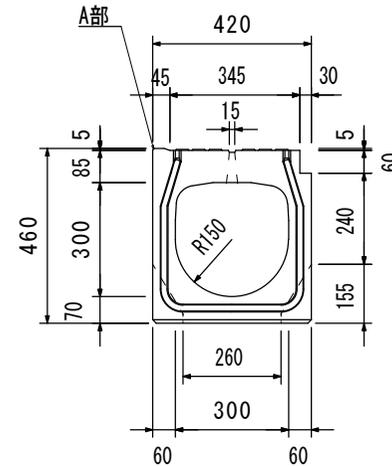

A部詳細図S=1/4

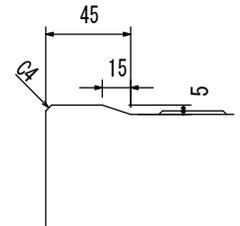

参考重量 473kg

品名	OSスリット街路側溝 300×300	承認	検図	設計	縮尺	1/20
Oike株式会社 オーイケ					図番	
					OSSZG-3-3	