




【Ⅰ型】平面図

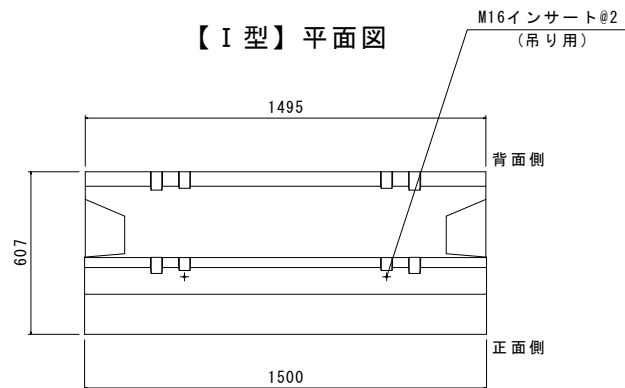


【Ⅱ型】平面図

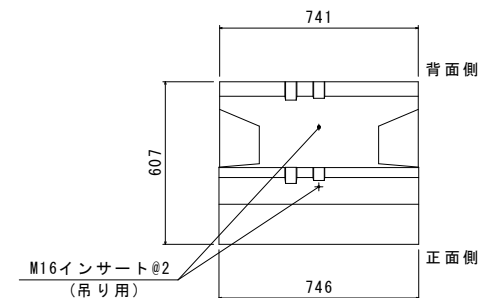


【Ⅰ型】正面図

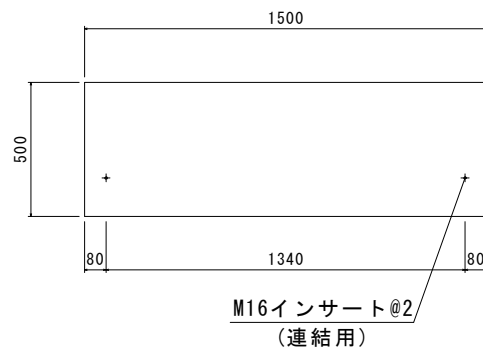


側面図

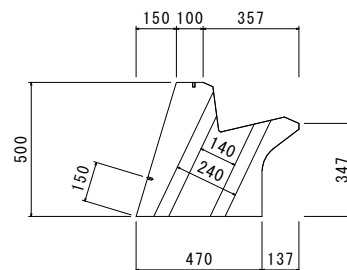

【Ⅰ型】背面図

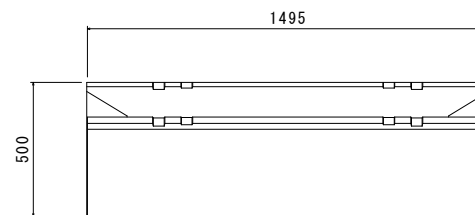

【Ⅱ型】正面図

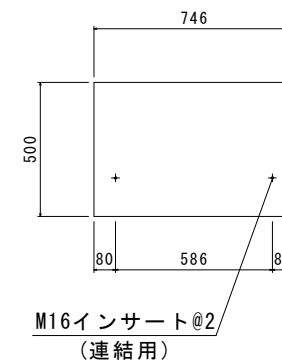

参考重量


Ⅰ型	567kg
Ⅱ型	256kg

胴込めコンクリート


Ⅰ型	0.056m ³
Ⅱ型	0.040m ³

名称	OKエコブロック基礎	規格	500Ⅰ (350用・標準) 1割2分用	製品図	縮尺	1/20 (A3)	日付	2024. 06. 21	承認		検図		作図		株式会社 オーイケ
----	------------	----	----------------------	-----	----	-----------	----	--------------	----	--	----	--	----	--	-----------


【Ⅰ型】平面図

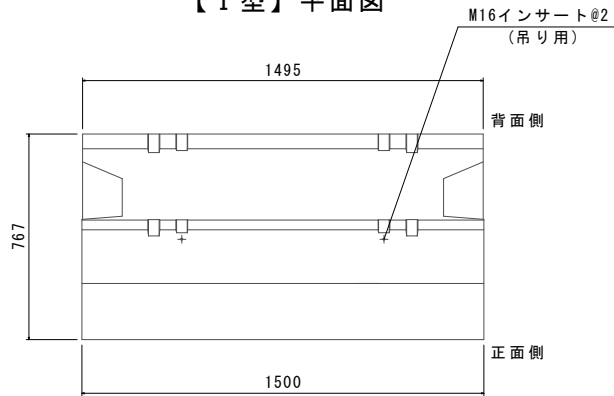


【Ⅱ型】平面図

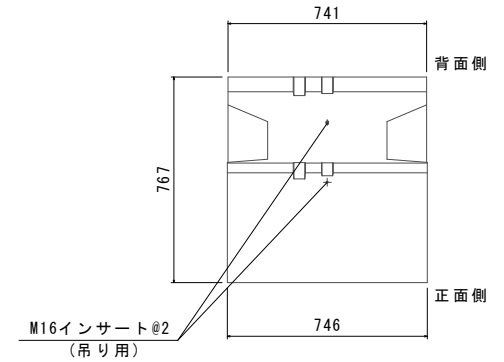


【Ⅰ型】正面図

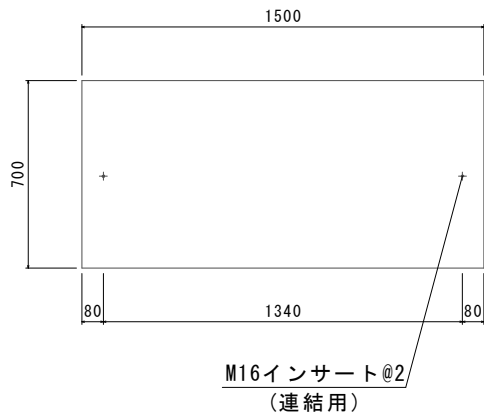


側面図

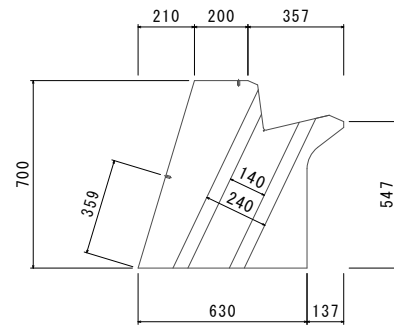

【Ⅰ型】背面図

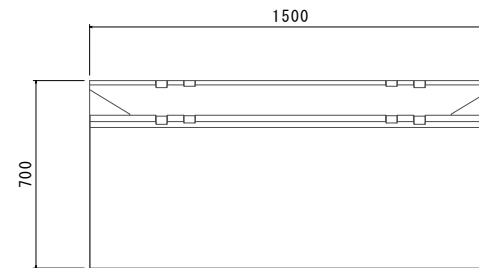

【Ⅱ型】正面図

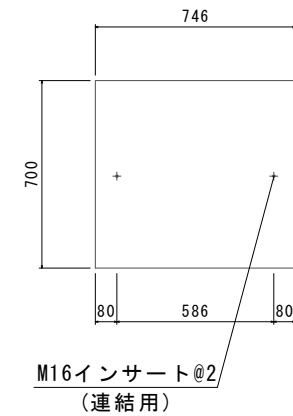

参考重量

Ⅰ型	1156kg
Ⅱ型	528kg

胴込めコンクリート

Ⅰ型	0.068m3
Ⅱ型	0.052m3

名称	OKエコブロック基礎	規格	700Ⅰ (350用・標準) 1割2分用	製品図	縮尺	1/20 (A3)	日付	2024. 06. 21	承認		検図		作図		株式会社 オーイケ
----	------------	----	----------------------	-----	----	-----------	----	--------------	----	--	----	--	----	--	-----------