




【Ⅰ型】平面図

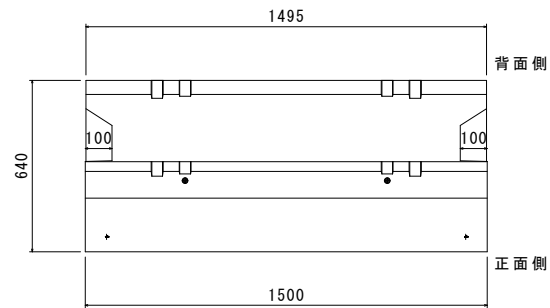


【Ⅱ型】平面図

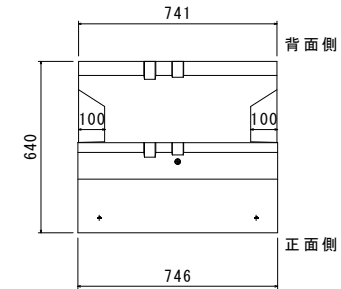


【Ⅰ型】正面図

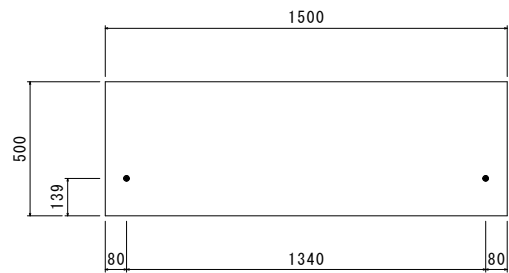

側面図

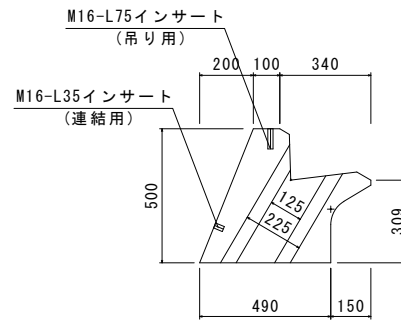

【Ⅱ型】正面図

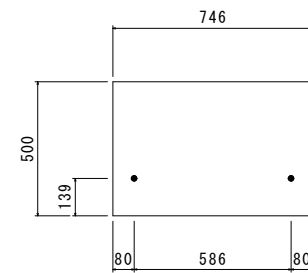

参考重量


Ⅰ型	588kg
Ⅱ型	278kg

胴込めコンクリート


Ⅰ型	0.050m3
Ⅱ型	0.032m3

名称	OKエコブロック基礎	規格	50EⅠ (350用・標準) 1割5分用	製品図	縮尺	1/20 (A3)	日付	2023. 04. 10	承認		検図		作図		株式会社 オーイケ
----	------------	----	----------------------	-----	----	-----------	----	--------------	----	--	----	--	----	--	-----------


【Ⅰ型】平面図

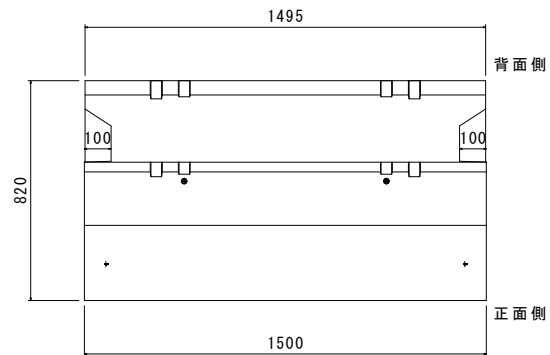


【Ⅱ型】平面図

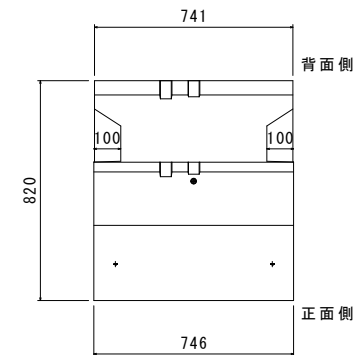


【Ⅰ型】正面図

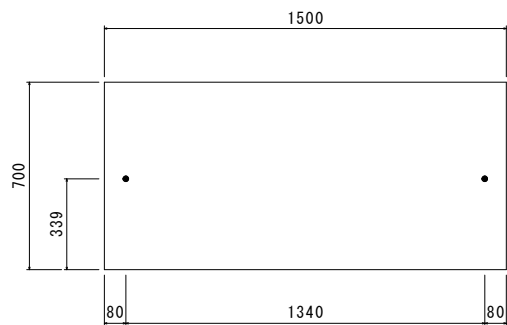

側面図

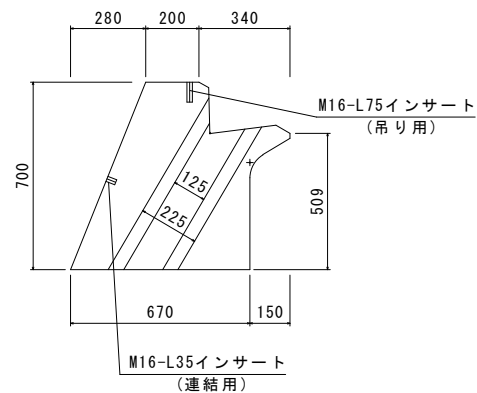

【Ⅱ型】正面図

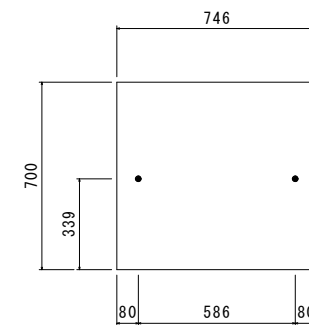

参考重量


Ⅰ型	1177kg
Ⅱ型	556kg

胴込めコンクリート


Ⅰ型	0.058m3
Ⅱ型	0.039m3

名称	OKエコブロック基礎	規格	70EⅠ(350用・標準)1割5分用	製品図	縮尺	1/20(A3)	日付	2023. 04. 10	承認		検図		作図		株式会社 オーイケ
----	------------	----	--------------------	-----	----	----------	----	--------------	----	--	----	--	----	--	-----------


【Ⅰ型】平面図

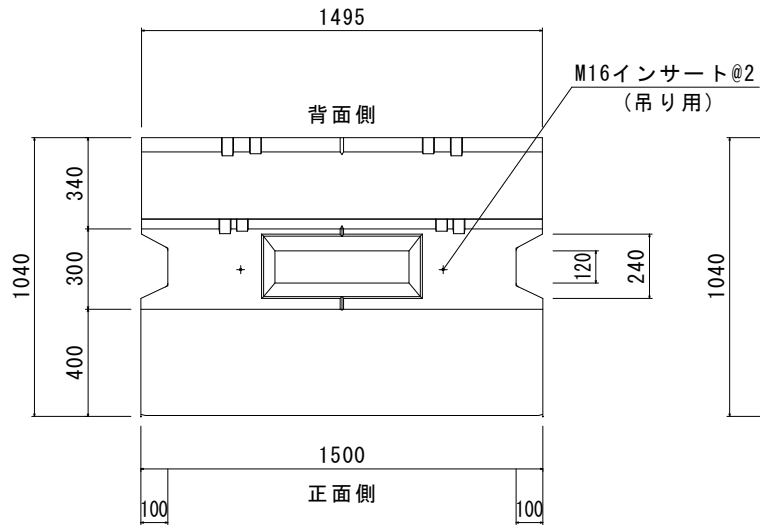


【Ⅰ型】側面図

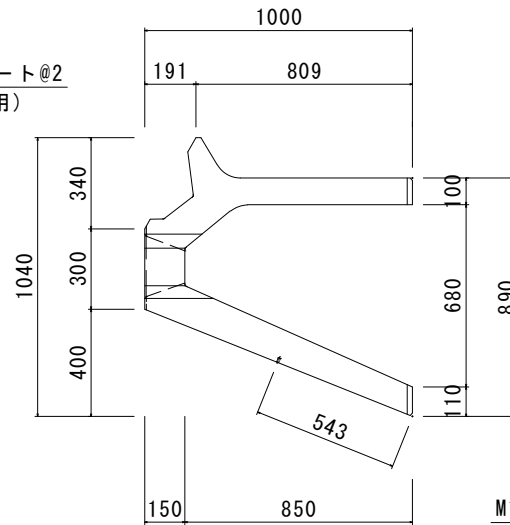


【Ⅱ型】平面図

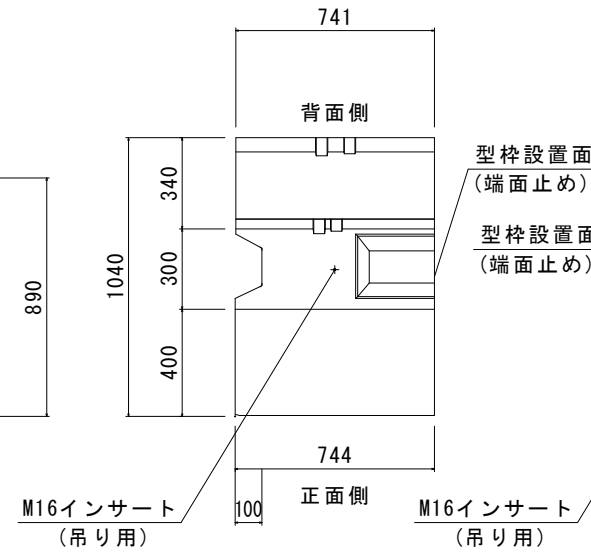


【Ⅱ型】側面図

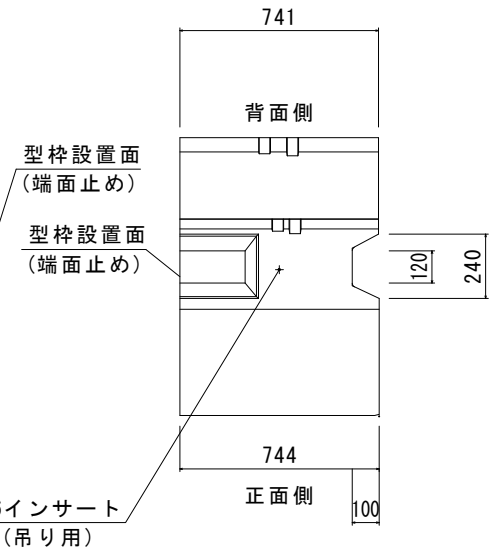


【Ⅰ型】正面図

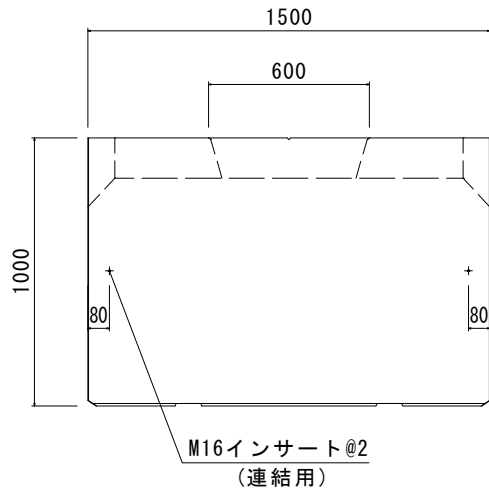


【Ⅰ型】背面図

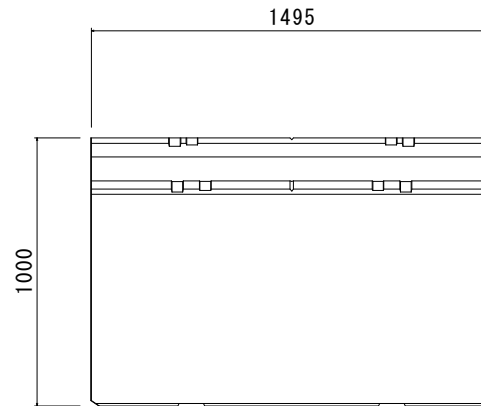

【Ⅱ型】正面図

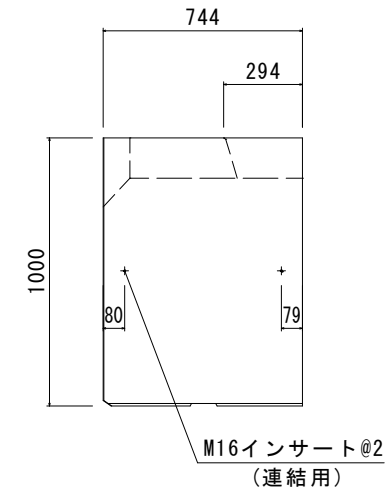

【Ⅱ型】背面図

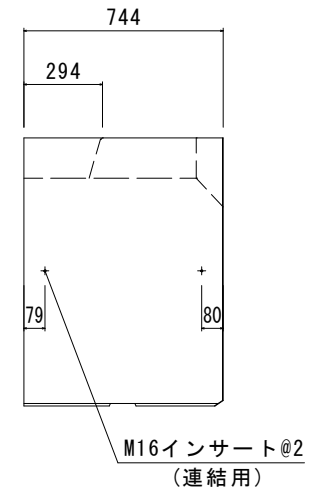

参考重量

Ⅰ型	919kg
Ⅱ型	459kg

胴込めコンクリート

Ⅰ型	0.620m ³
Ⅱ型	0.325m ³

名称	OKエコブロック基礎	規格	10EⅠ (350用・標準) 1割5分用	製品図	縮尺	1/20 (A3)	日付	2024. 06. 10	承認		検図		作図		株式会社 オーイケ
----	------------	----	----------------------	-----	----	-----------	----	--------------	----	--	----	--	----	--	-----------