



平面図

5分用

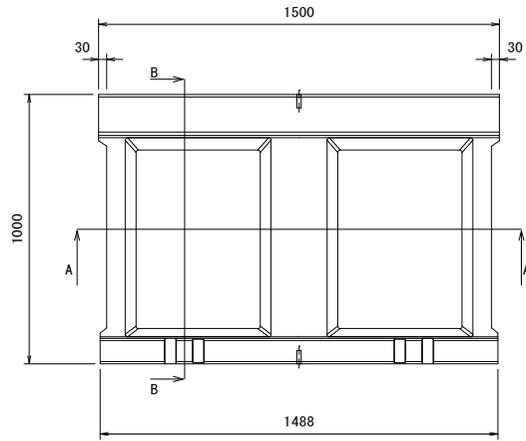


B-B

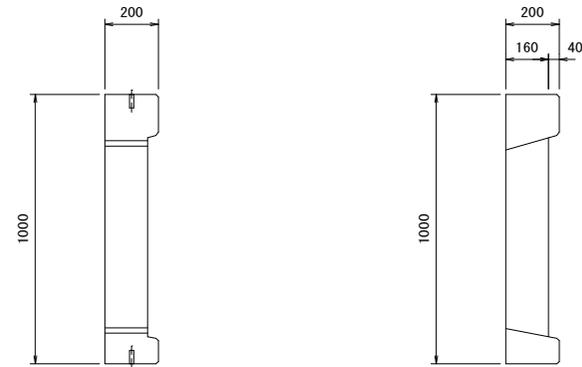


A-A


5分用

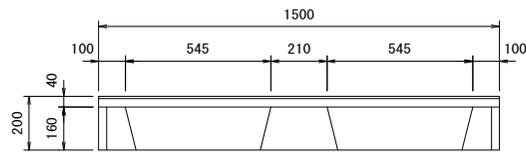

半丁ブロック基礎

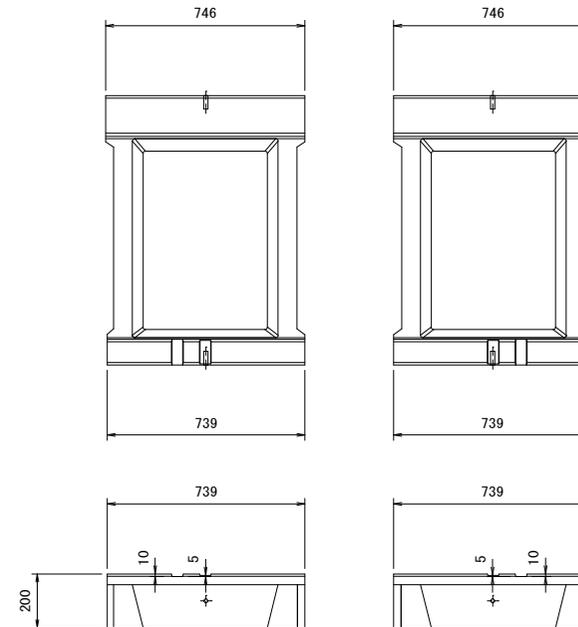

5分勾配

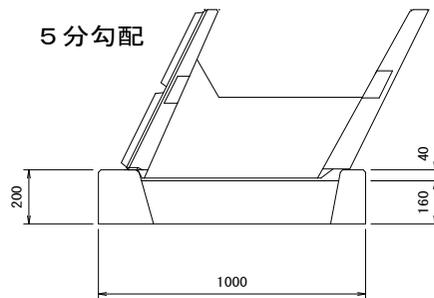

参考重量

5分勾配	標準	320kg
5分勾配	半丁	160kg

名称

OKエコブロック基礎

規格

OKHB(750用・標準)

製品図

縮尺

1/20 (A3)

日付

2020. 11. 30

承認

福田

検図

池秀

作図

戸田

株式会社 オーイケ