
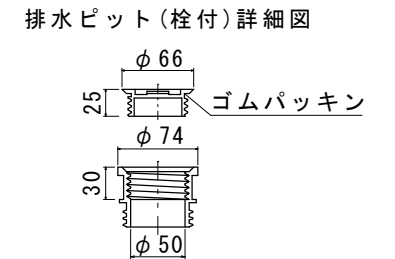
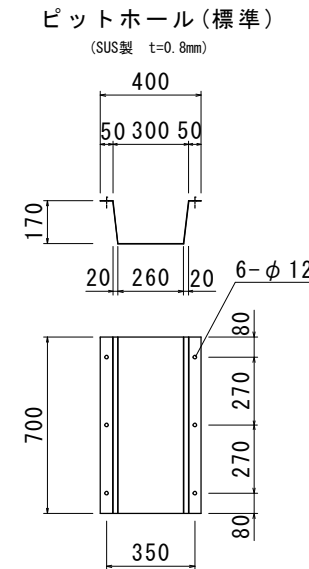
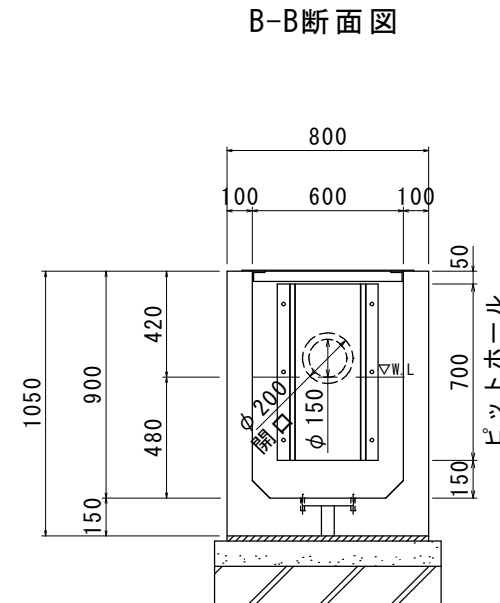
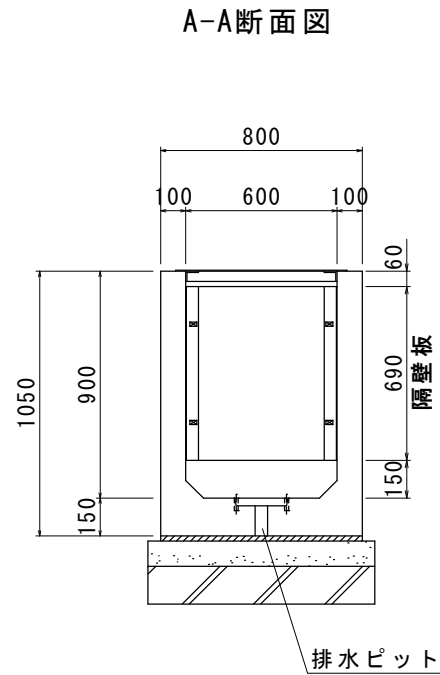
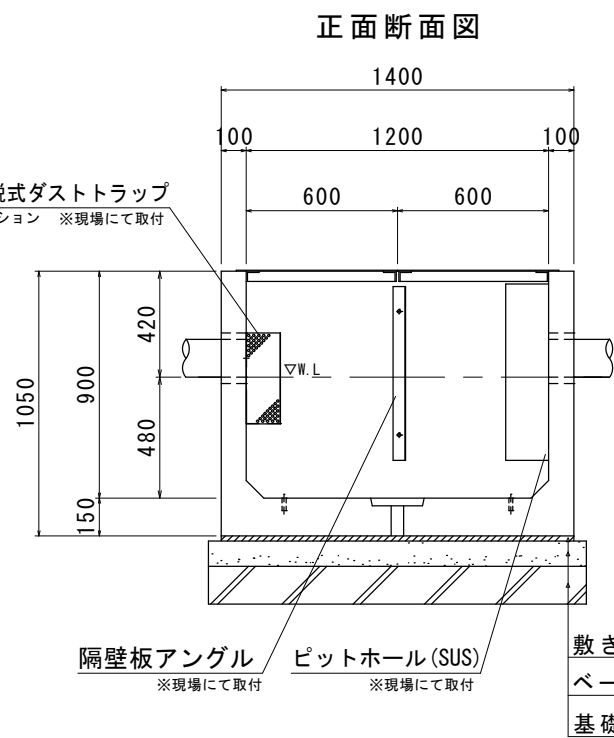
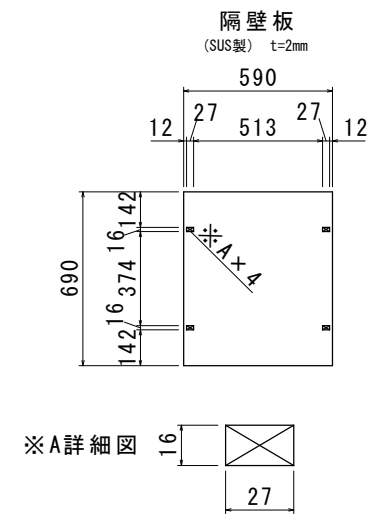
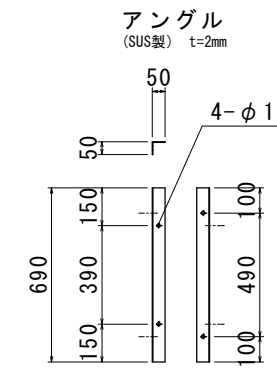
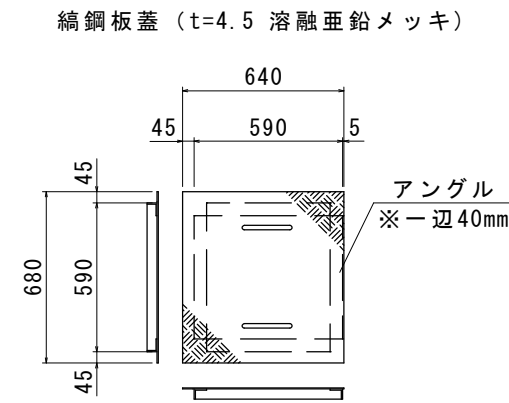
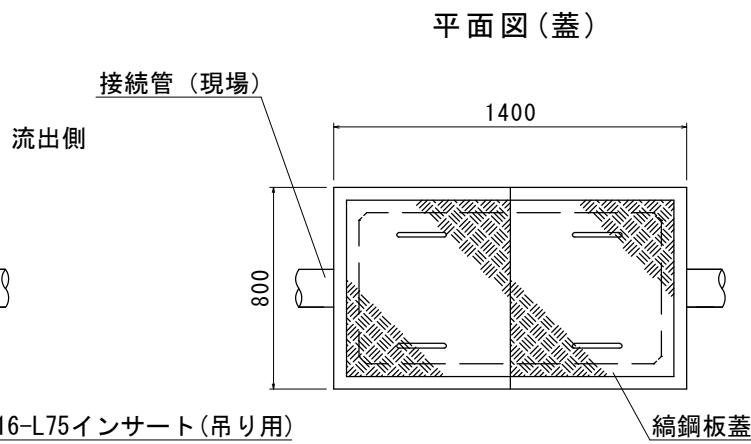


# 0. K式油水分離槽 OKYC-6009 2槽式 (600×1200×900) 構造図 S=1:30(A3)

有効容量 : 340L

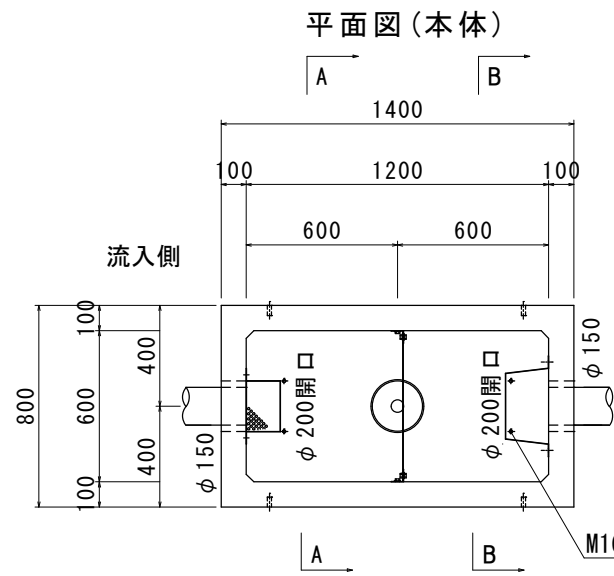

★着脱式ダストトラップ  
※オプション ※現場にて取付


隔壁板アングル  
※現場にて取付

ピットホール(SUS)  
※現場にて取付


敷きモルタル  
ベースコンクリート  
基礎砕石

排水ピット

★オプション

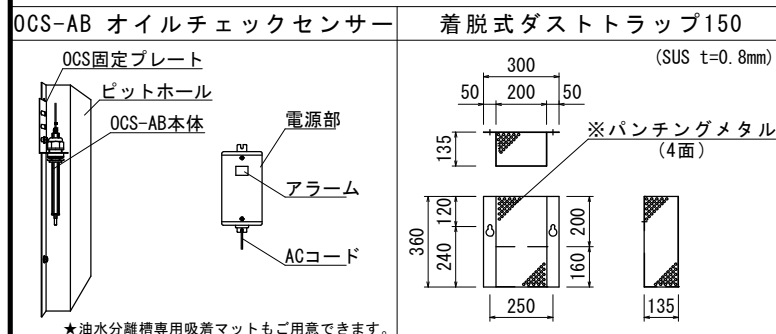

ピットホール取付詳細図

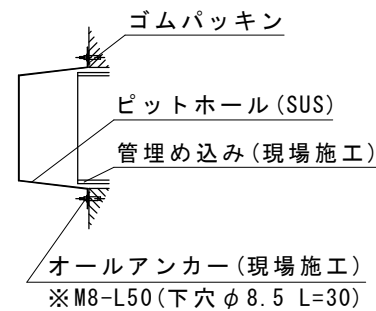

■お客様ご記入欄

現場名	
略称名	
■G.L~管下	H=( )mm
■接続管(呼び径) 管種	( )・φ( )mm
■接続側溝	内寸( )mm×( )mm

品名(規格名)	参考重量(1基)	数量
本体600×1200×900	1320kg	1基

※受注製造品につき、管径・管位置をご指示願います。  
※防水処理及び、接続される管材は製品に含まれません。  
※部材設置用のアンカー打ちは現場にてお願いします。  
尚、取付の際には締めすぎにご注意下さい。

種別	規格	数量
锈钢板蓋 T=4.5	溶融亜鉛メッキ	2 枚
隔壁板 T=2	SUS304	1 枚
隔壁板-アングル固定用ボルト	SUS304-M12	4 本
隔壁板-アングル固定用ナット	SUS304-M12	4 個
隔壁板-アングル固定用ワッシャー	SUS304-M12	8 枚
隔壁板用アングル T=2	SUS304	2 本
芯棒打込み式座金付きアンカー (下穴ドリル径=φ12.7mm L=45mm)	SUS304-M12	4 組
ピットホール(標準・ゴムパッキン付き)	SUS430	1 個
ダストトラップ(標準・φ150用)	SUS304	1 個
芯棒打込み式座金付きアンカー (下穴ドリル径=φ8.5mm L=30mm)	SUS304-M8	8 組
止水栓	-	1 個
本体吊り金具(アイボルト)	SS400-M16	4 個

品名 0. K式油水分離槽 2槽式 OKYC-6009

承認 検図 設計 縮尺 図示

株式会社 オーイケ OKYC60-NA