
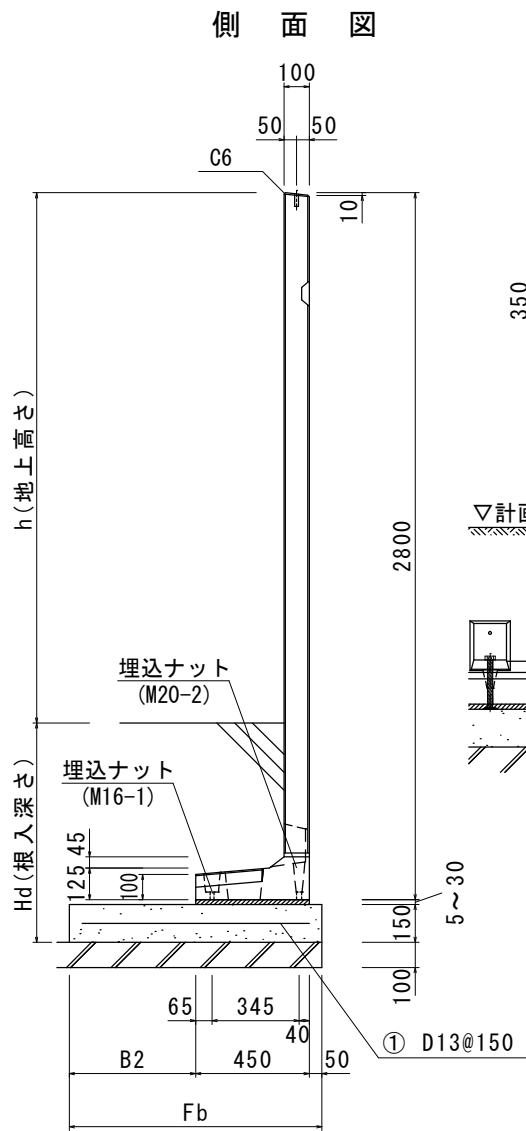
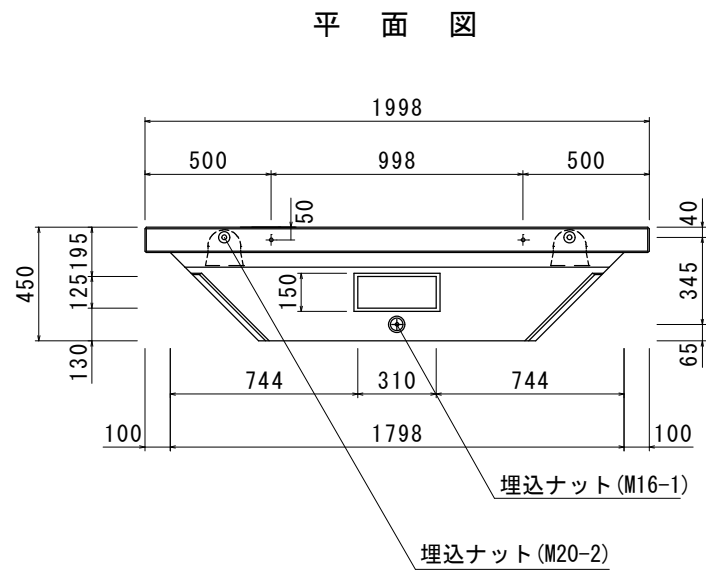




0. K式防火壁 2000×H2800
プレキャストコンクリート版 L=1998mm H=2800mm

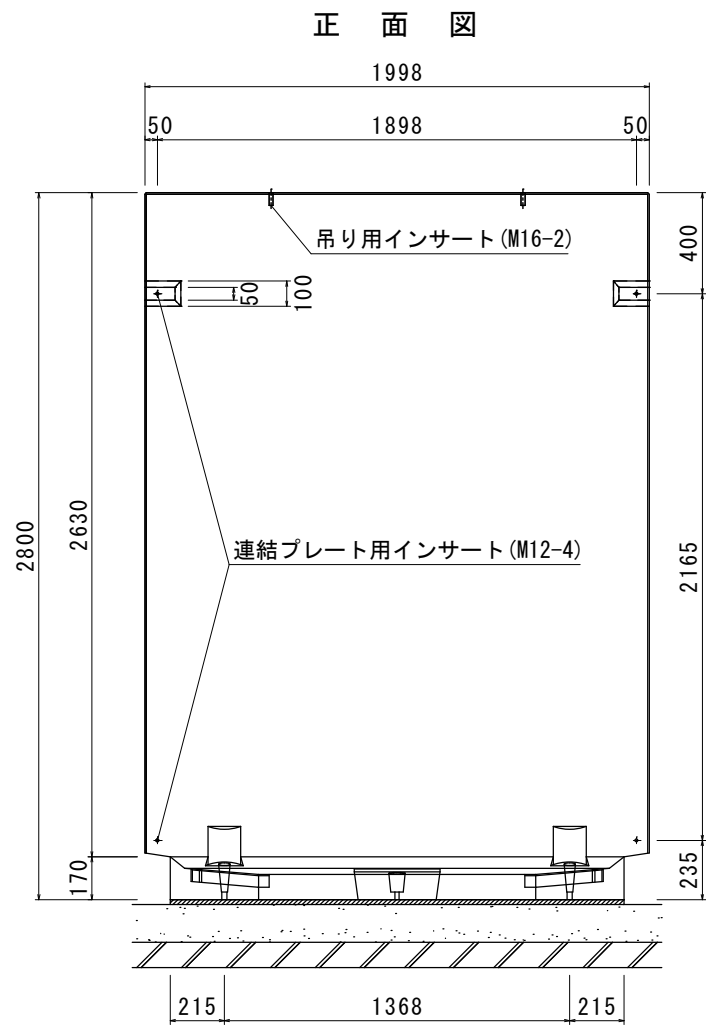


基礎コンクリート幅(参考)

根入深さ Hd (mm)	地上高さ h (mm)	基礎コンクリート幅	
		B2 (mm)	Fb (mm)
700	2100	500	1000
500	2300	600	1100
350	2450	700	1200


※根入深さ・基礎コンクリートの大きさは風速34 m/s以下を想定し設計しております。その他の条件は別途ご相談ください。

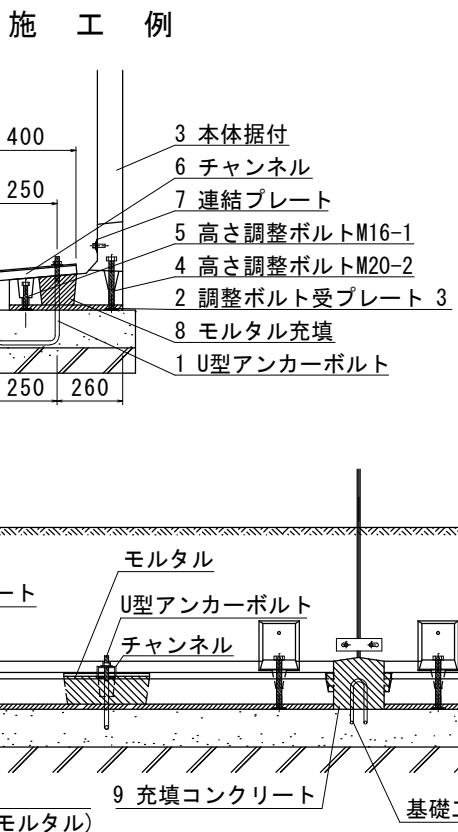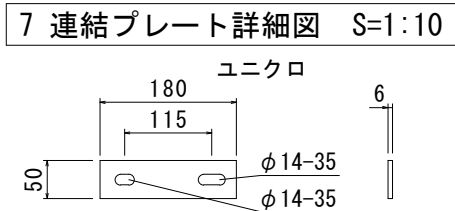


※別途品
1 U型アンカーボルト詳細図 S=1:10

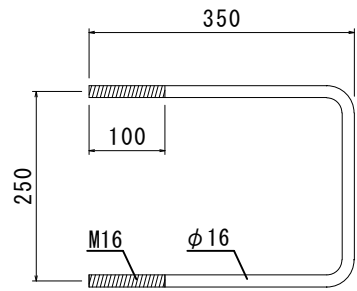


6 チャンネル詳細図t5 S=1:10

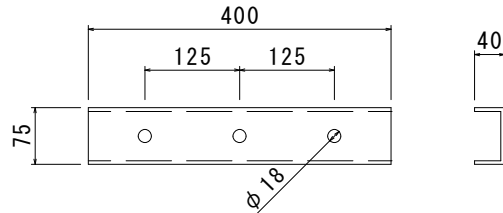

2 調整ボルト受プレート詳細図 S=1:5

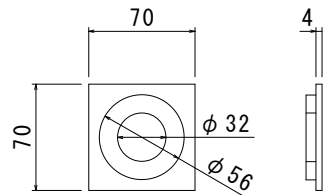

※別途品
8 補強用異形鉄筋D-13 S=1:10

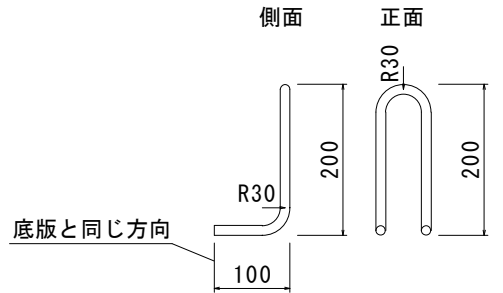

部品表(1枚あたり)


名称		規格	数量	価格	備考
1	U型アンカーボルト	M16-350	1本	別途品	M16ナット・ワッシャー各2個付
2	高さ調整用ボルト受金物	70×70	3枚	本体込	
4	高さ調整用ボルトM20	M20-200	2本		
5	高さ調整用ボルトM16	M16-100	1本		
6	チャンネル	75×400	1本		
7	連結プレート	180×50	2枚	別途品	M12ナット・ワッシャー各4個付
8	補強用異形鉄筋	D13	1本		※標準構造計算と異なる施工時に使用
-	吊用アイボルト	M16用	2本	本体込	※1現場に2本

※①打合せにより別途対応します。

○運搬は車上渡しです。現場にてクレーン等の準備が必要です。
○2000標準サイズ以外(コーナー品)については、お問合せ下さい。(L=1200以下は製造不可)

材料表

製品使用材料	寸法(幅×高さ)		1998×2800
	重量		1530kg
基礎工	使用材料	コンクリート	設計基準強度 f' ck=30N/mm2
		鉄筋	SD295
基礎工	ベースコンクリート		f' ck=21N/mm2
	鉄筋		① D13@150
	基礎碎石		RC-40
充填モルタル		1:3モルタル	

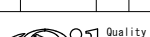品名	0. K式 防火壁 (プレキャストコンクリート版) L=1998mm H=2800mm					
	承認	検図	設計		縮尺	1/30 (A3)
 Quality is all. 日本産業規格表示認証取得工場 株式会社 オーイケ					図番	0KB20