2XXX.XX.XX.新規

製品No.

O.K式油水分離槽 OKYO-1515 4槽式 (1500×1500×1500) 構造図 S=1:40(A3)

有効容量：8,550L

平面図(本体)

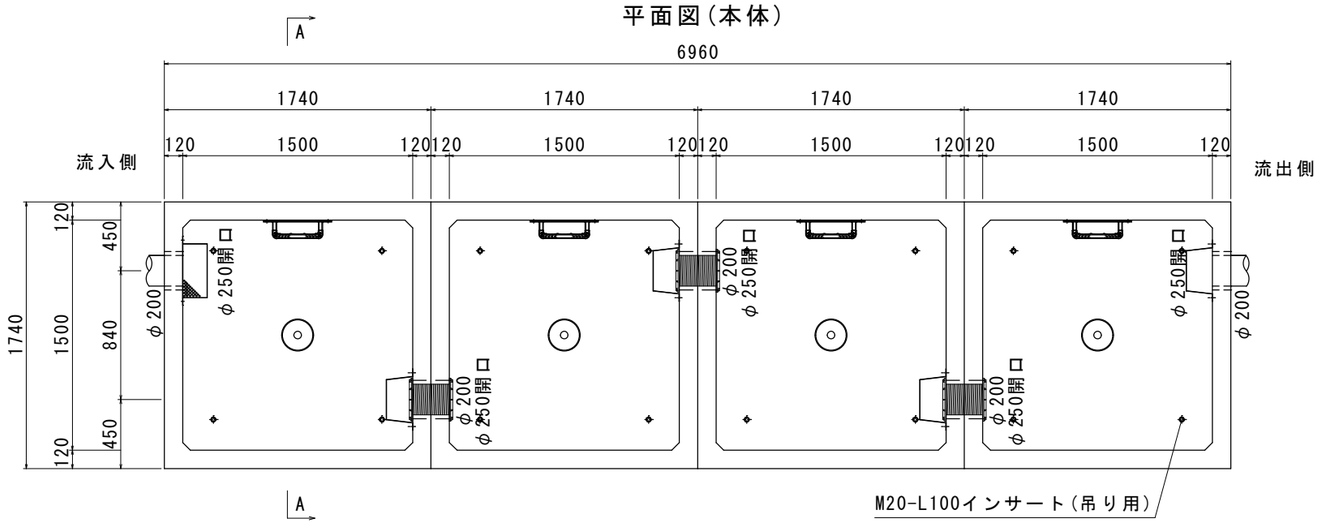

上部(蓋)

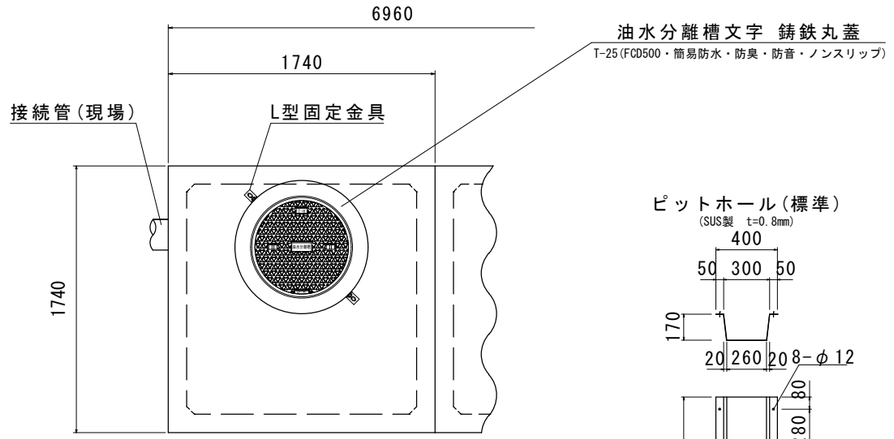

ピットホール(標準)

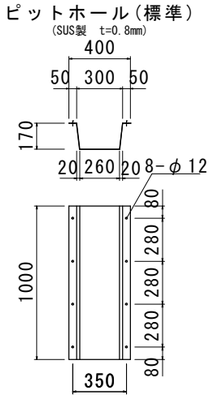

正面断面図

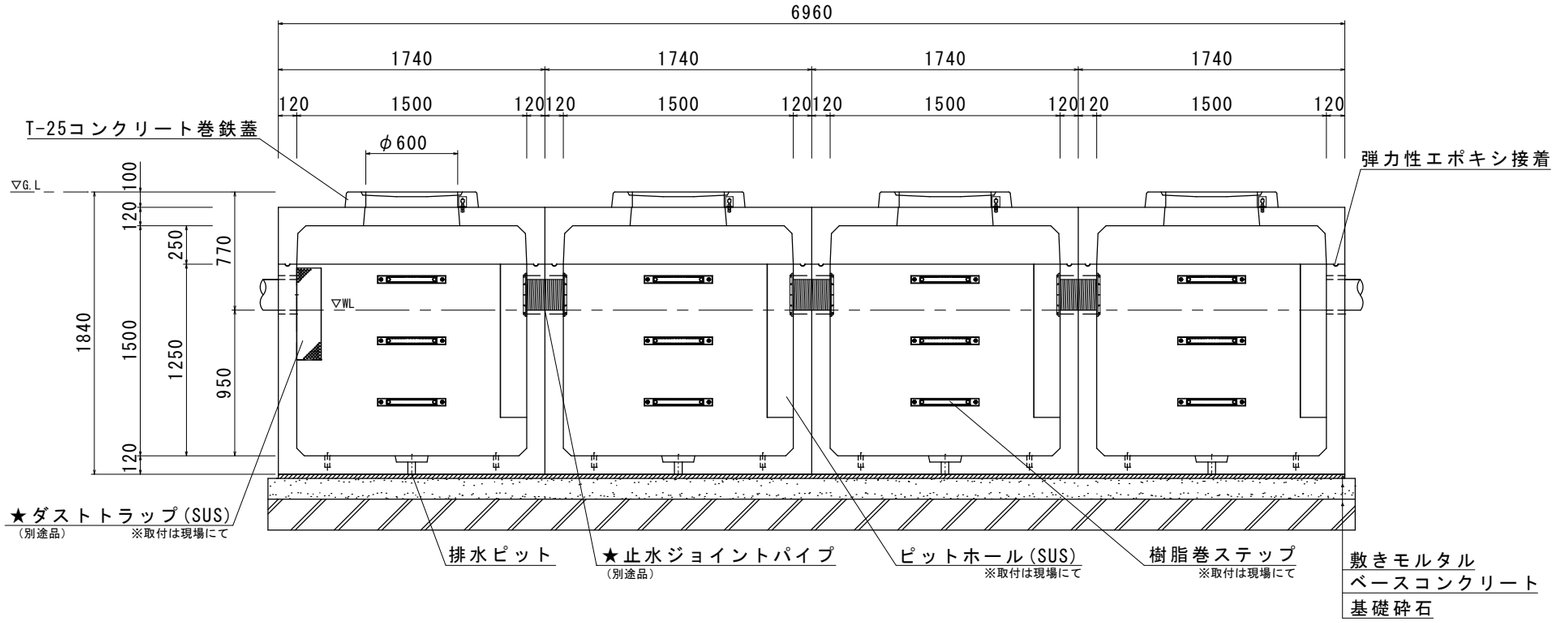

A-A断面図

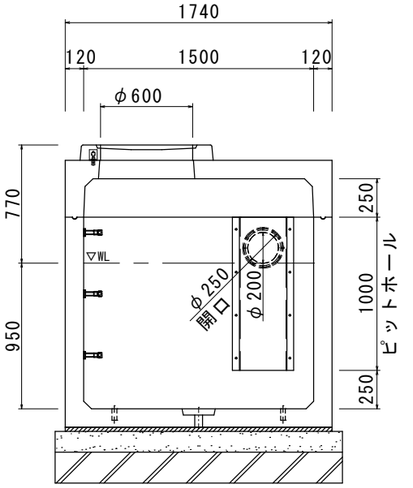

ピットホール取付詳細図

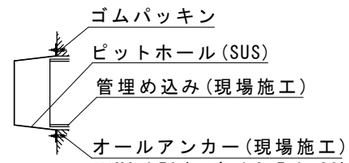

材料表(準備部材)

種別	規格	数量
コンクリート巻鉄蓋	T-25	4 組
調整リング	H= -	- 個
L型固定金具	SS400	8 個
L型固定金具固定用ボルト(L=30)	SS400-M12	16 本
止水ジョイントパイプφ200	SJP200	3 組
樹脂巻ステップ	-	12 本
亜鉛Rステップ	SS400+HDZ55	- 本
ステップ固定用ボルト(L=30)	SUS304-M12	24 本
ステップ固定用ワッシャー	SUS304-M12	24 枚
ピットホール(標準・ゴムパッキン付き)	SUS430	4 組
ダストトラップ(標準・200～300)	SUS304	1 組
芯棒打込み式座金付きアンカー (下穴ドリル径φ=8.5mm L=30mm)	SUS304-M8	36 組
OKエポボンド	弾力性接着剤	16 本
止水栓	-	4 個
フック	SS400	2 本
本体吊り金具(アイボルト)	SS400-M20	4 本

★オプション

OCS-AB オイルチェックセンサー

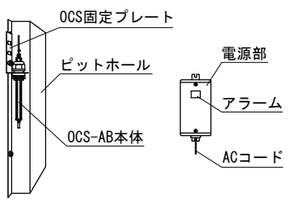

★油水分離槽専用吸着マットもご用意できます

着脱式ダストトラップφ200～φ300用

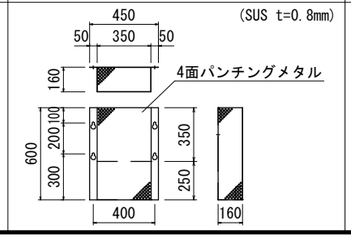

止水ジョイントパイプ200

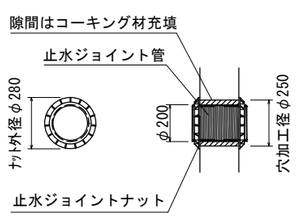

排水ピット(栓付)詳細図

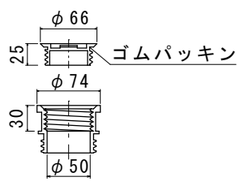

■お客様ご記入欄

現場名	
略称名	
■G.L～管下	H=( )mm
■接続管(呼び径)	管種( )・φ( )mm
■備考欄	

品名(規格名)	参考重量(1基)	数量
上部1500×1500×250	1335kg	4基
下部1500×1500×1250	3367kg	4基
合計	4702kg	4組

※受注製造品につき、管径・管位置をご指示願います。
※防水処理及び、接続される管材は製品に含まれません。
※ピットホール、ダストトラップのアンカー打ちは現場にてお願いします。尚、取付の際には締めすぎにご注意下さい。

品名	O.K式油水分離槽 4槽式 OKYO-1515					
承認		検図		設計		縮尺 図示

日本産業規格表示認証取得工場
株式会社 オーイケ

図番 1515-4