O.K式 洗車ピット CWP40-4(L=4000, H=400)

平面図

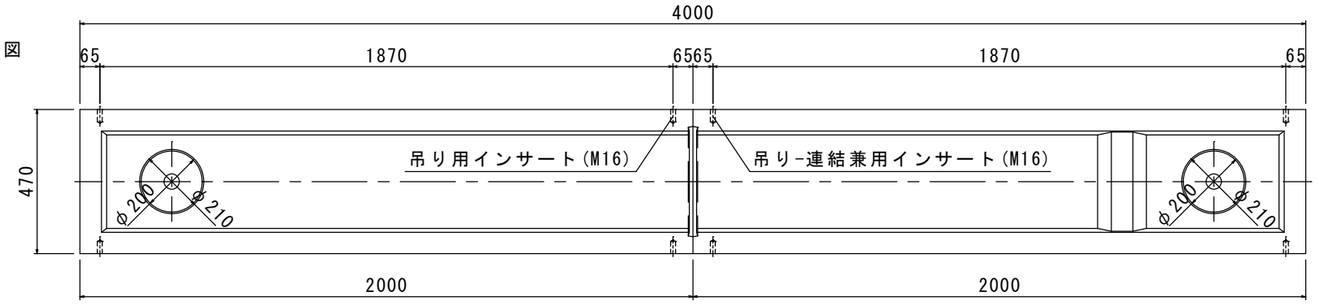

蓋付平面図

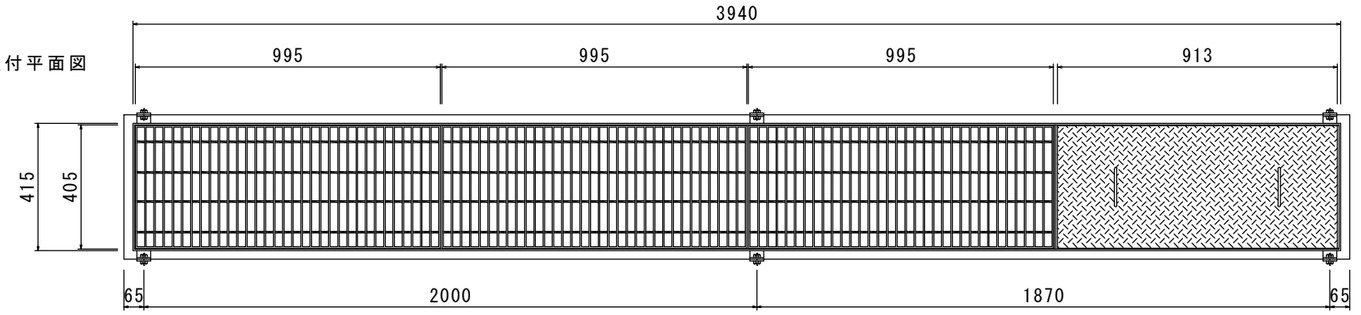

正面図

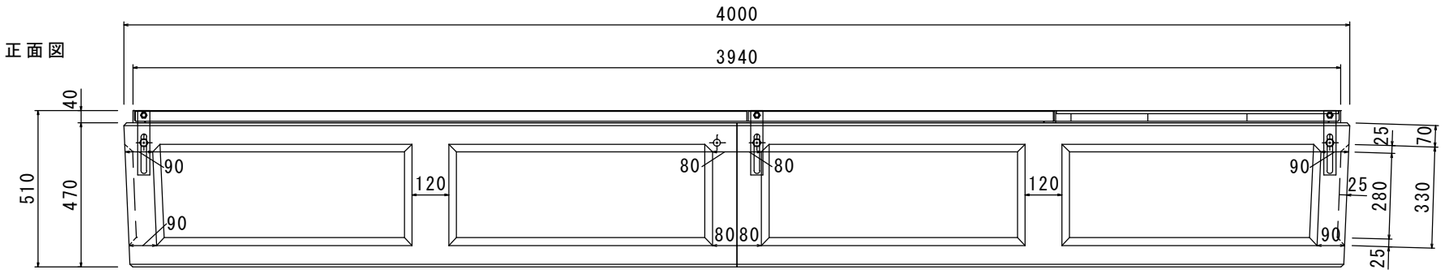

正面断面図

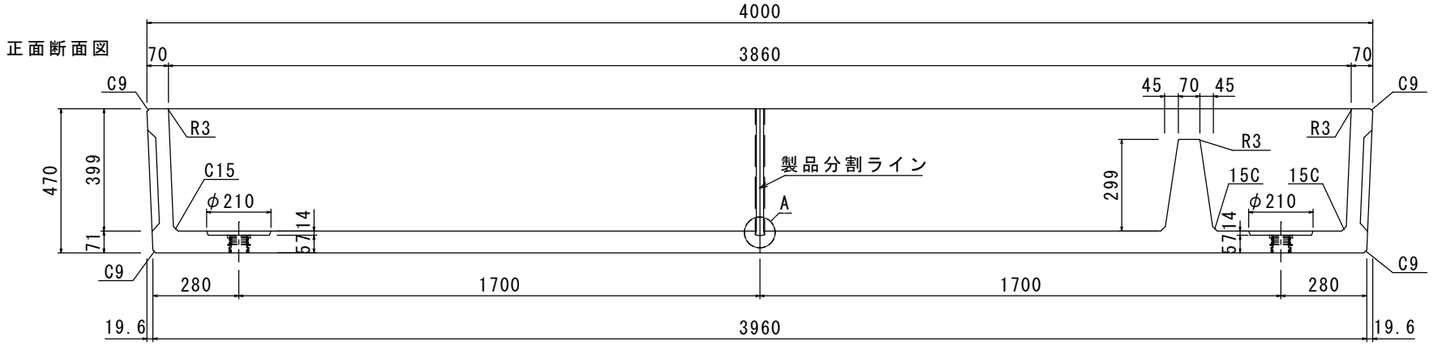

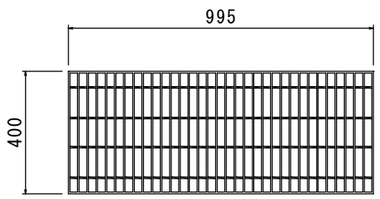

グレーチング詳細図
※t=32mm

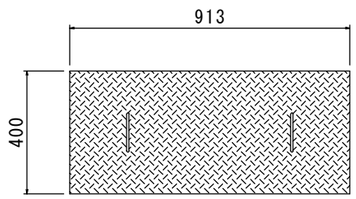

CPL蓋詳細図
※t=9mm

(S=1/10)

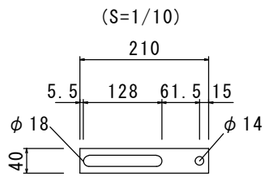

連結プレート詳細図
※t=5mm

(S=1/10)

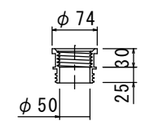

水抜き栓詳細図

(S=1/10)

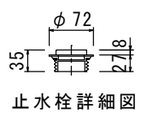

止水栓詳細図

A部詳細図
(S=1/2)

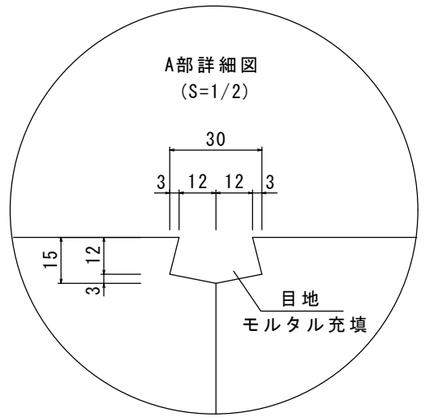

側面図

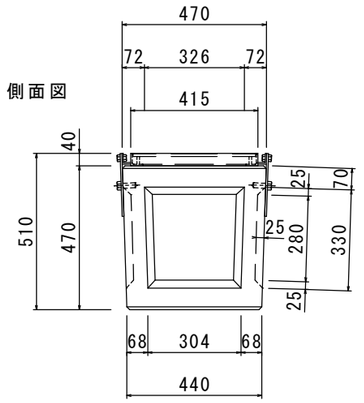

側面断面図

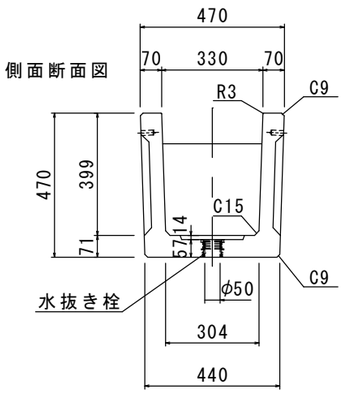

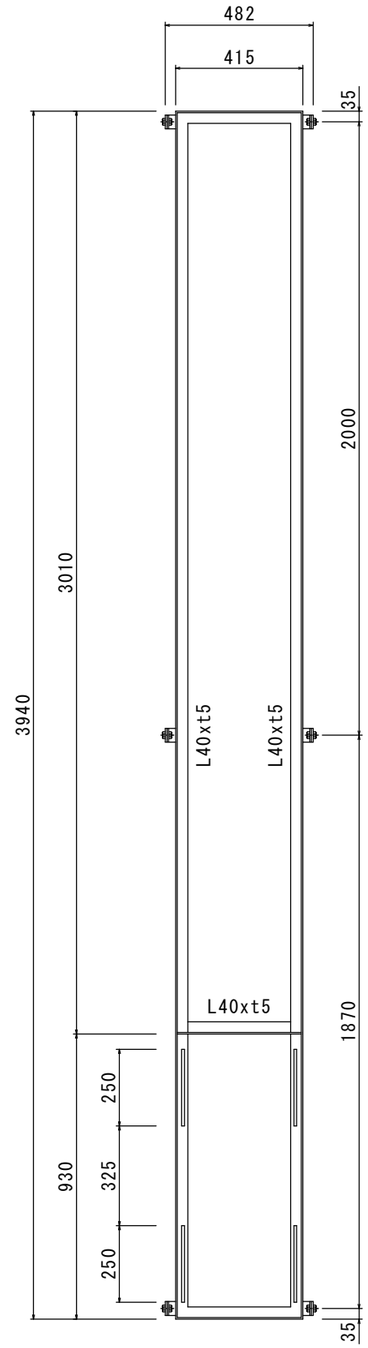

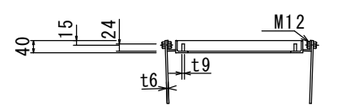

蓋受枠詳細図

規　格	参考重量(1基)	数　量
330×2000×400 隔壁無	377kg	1基
330×2000×400 隔壁有	401Kg	1基
合　計	778Kg	1組

【備考】受枠・蓋の重量は含まれません

品名	O.K式洗車ピット CWP40-4						
承認		検図		設計	-	縮尺	1/20 (A3)
株式会社 オーイケ						図番	CWP40